EVANGELIA FOUKARAKI
ΑΚΡΙΒΕΣ ΑΝΤΙΓΡΑΦΟ
16.02.2023 08:47

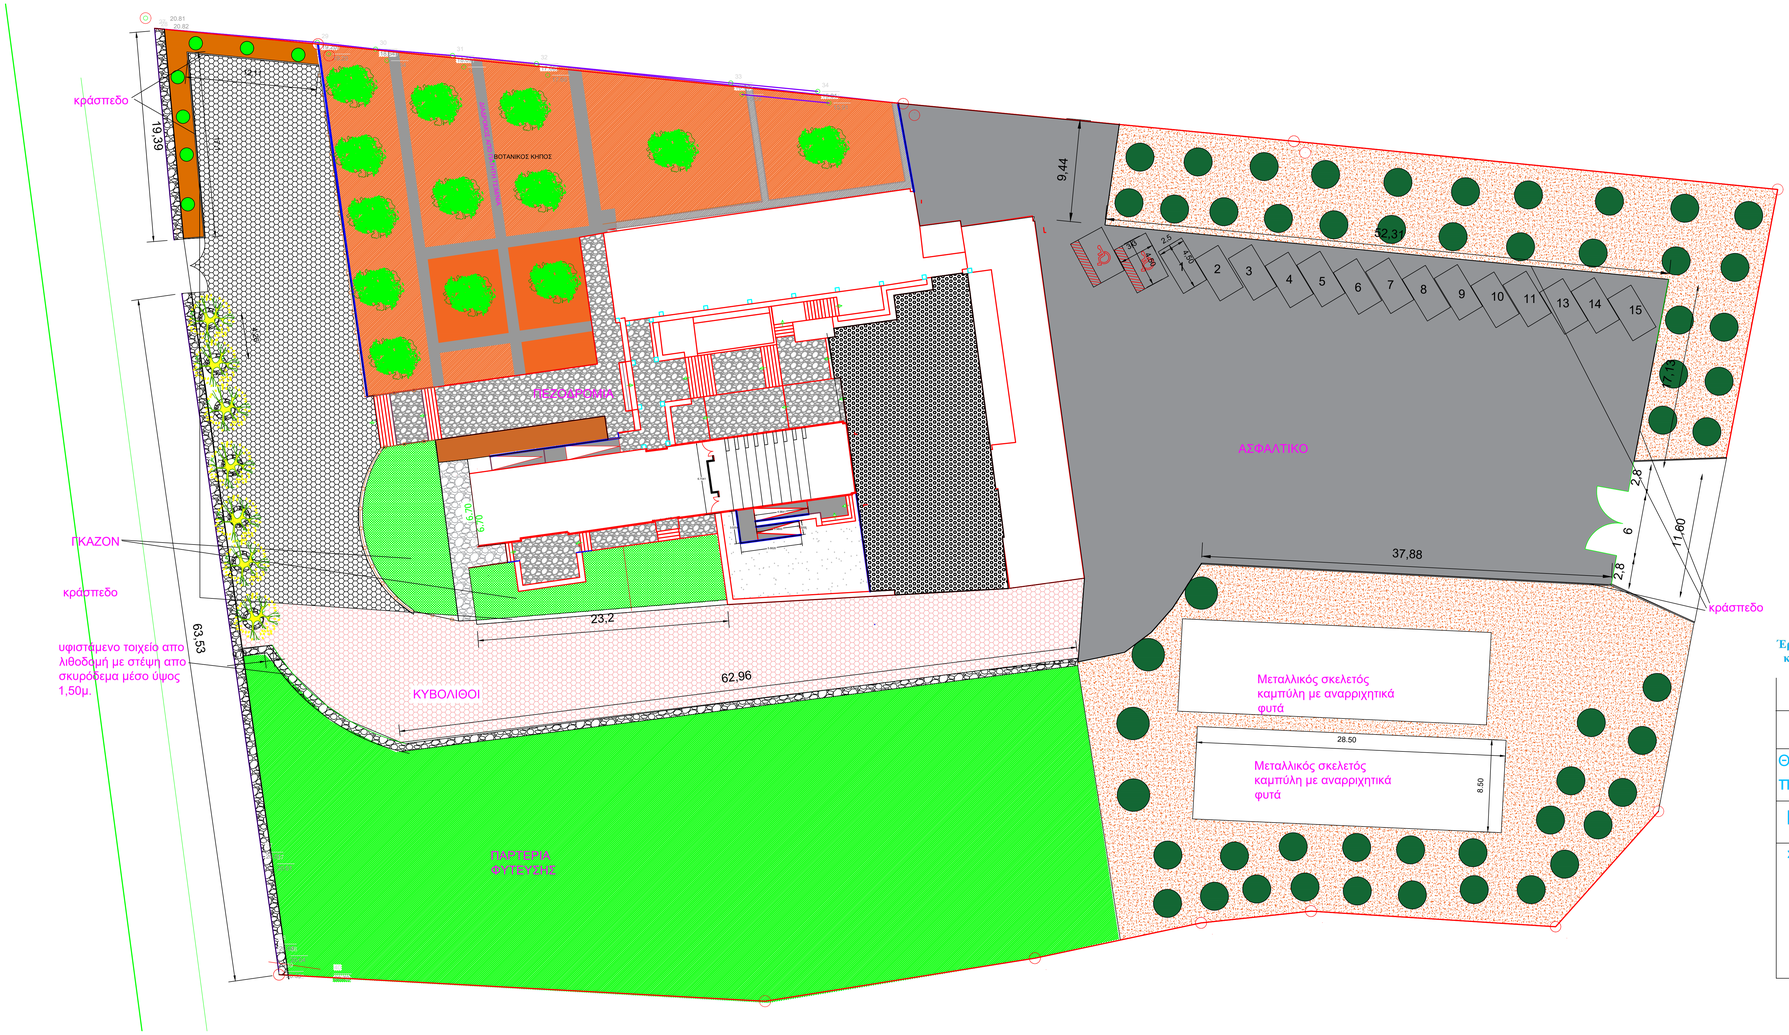

Interreg
Ελλάδα-Κύπρος
Ευρωπαϊκό Ταμείο Περιφερειακής Ανάπτυξης
ECO.MUSE

Έργο: Κατασκευή Υποδομών Οικομουσείων-Διαμόρφωση Οικομουσείου και περιβαλ. Χώρου του κτιρίου πρώην ΚΕΓΕ καθώς και παρεμβάσεις στη φάμπρικα Μαρωνιάς (Παραδοτέο 5.2.1)

ΙΔΙΟΚΤΗΤΗΣ: Δήμος Σητείας	
ΘΕΣΗ: Επ. οδός Σητείας - Πισκοκεφάλου	
ΘΕΜΑ ΣΧΕΔΙΟΥ: Κάτοψη περ/ντα χώρου	ΚΛΙΜΑΚΑ: 1: 200
ΗΜΕΡΟΜΗΝΙΑ: 20-5-2022	
ΣΦΡΑΓΙΔΑ:	ΥΠΟΓΡΑΦΗ: