

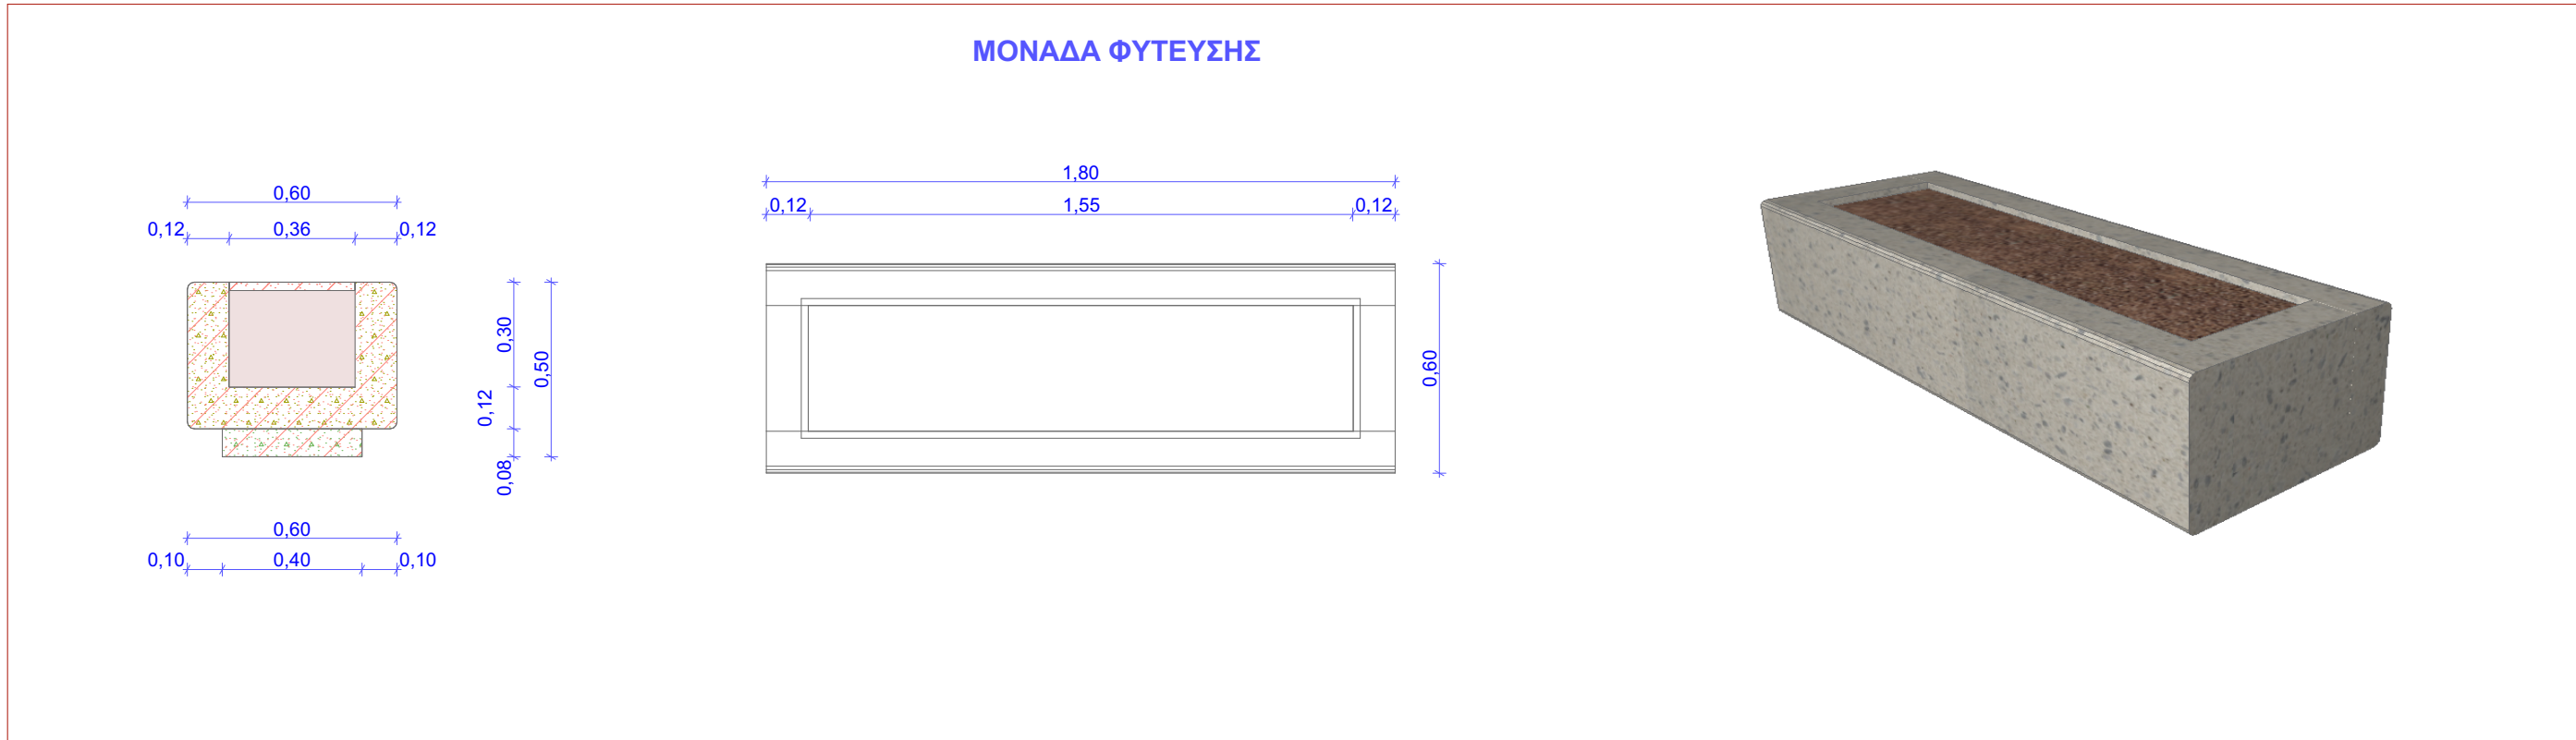
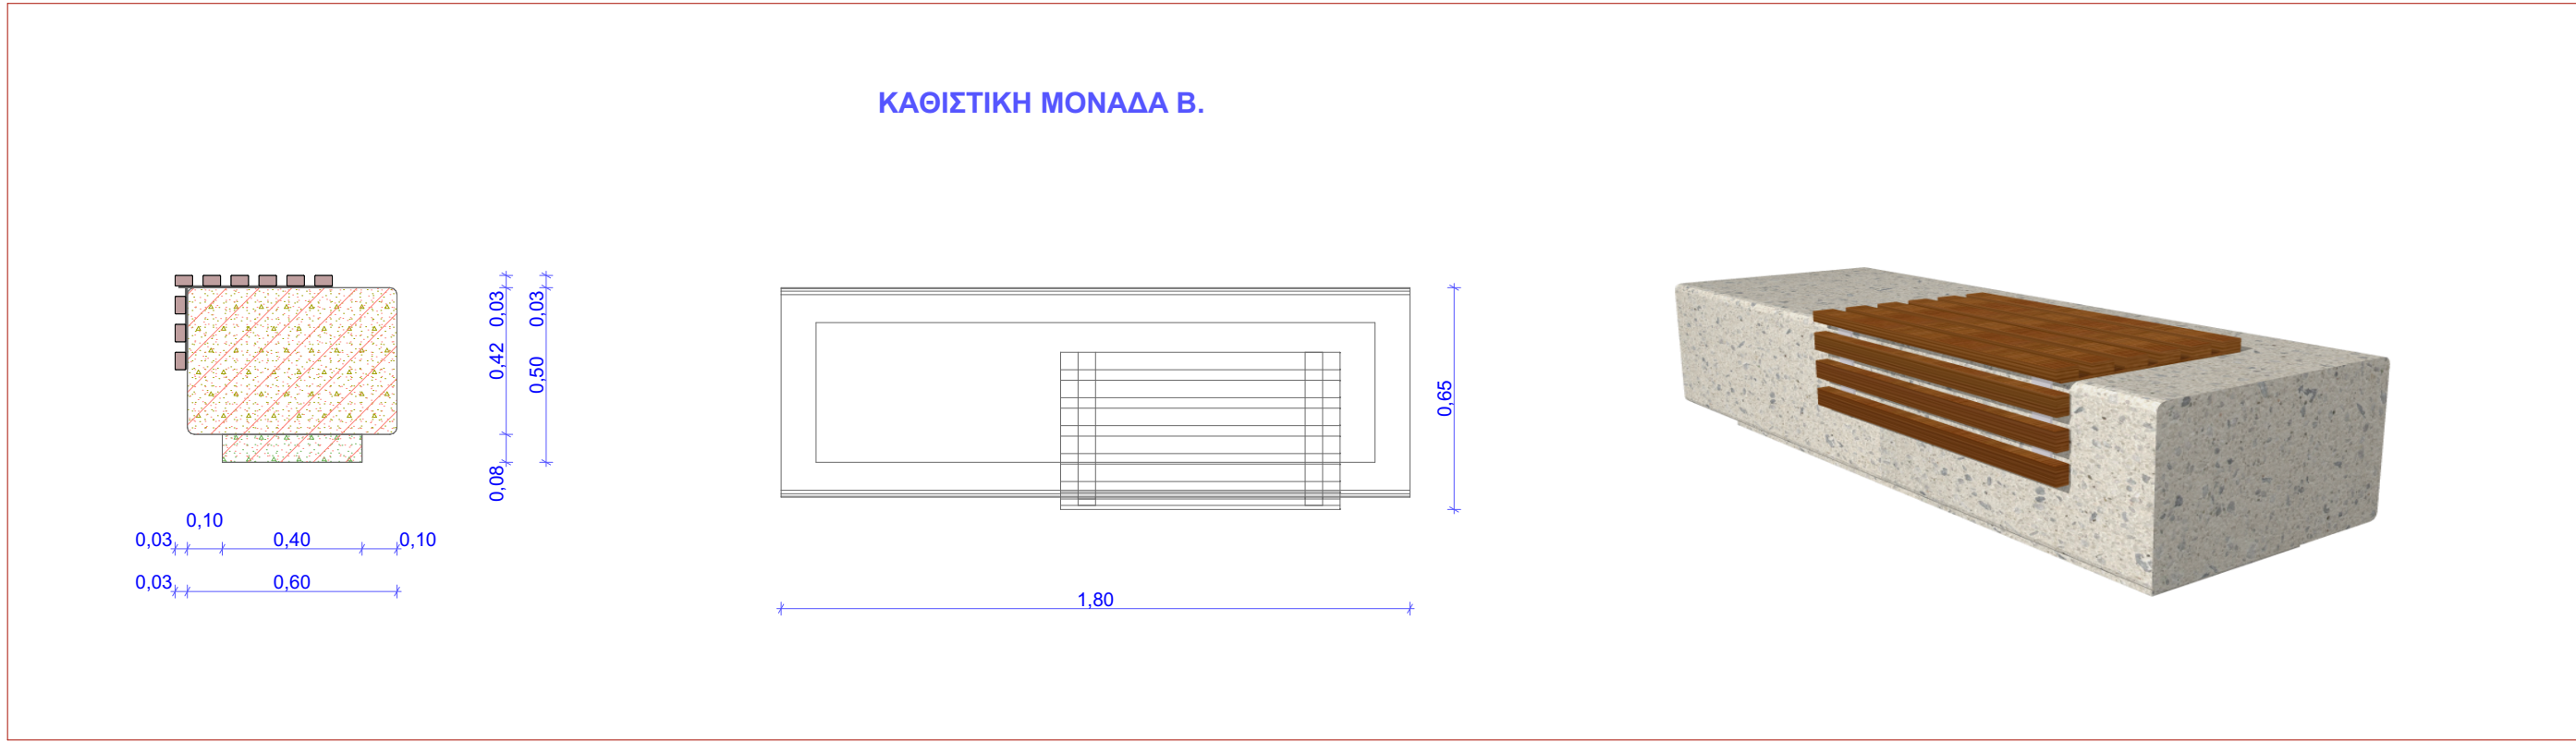
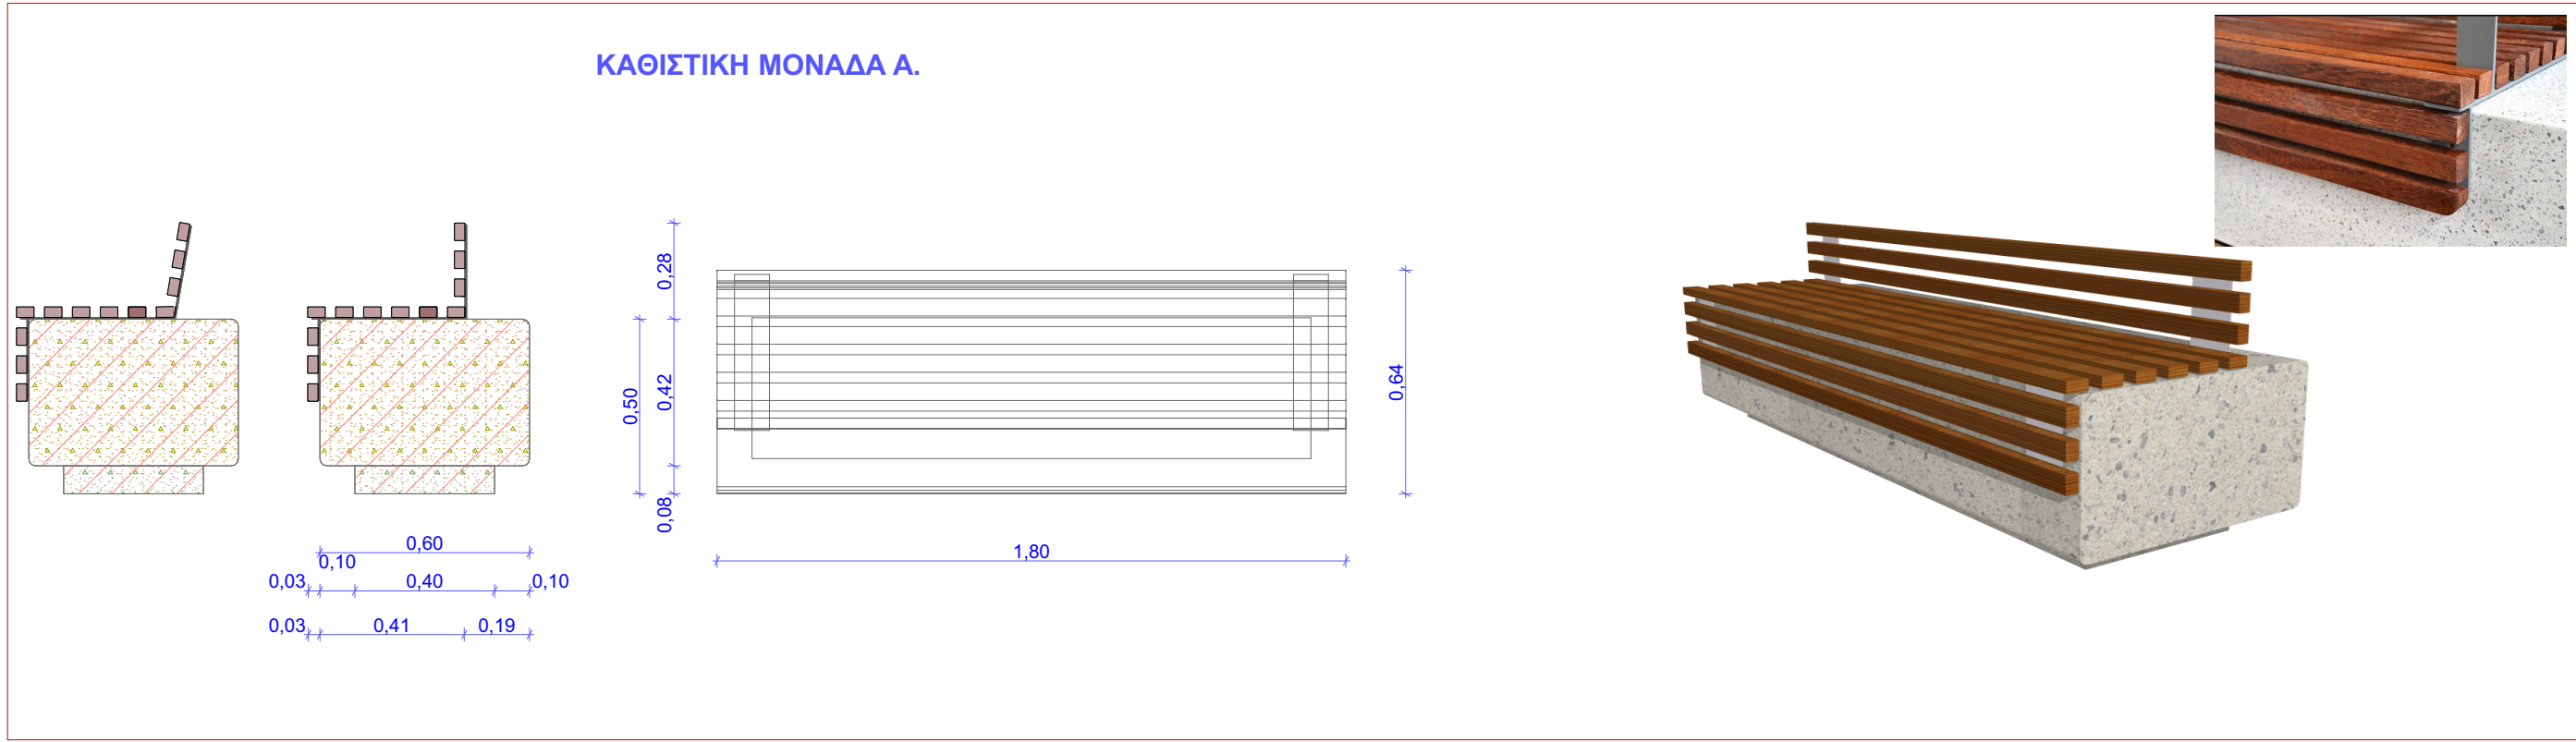
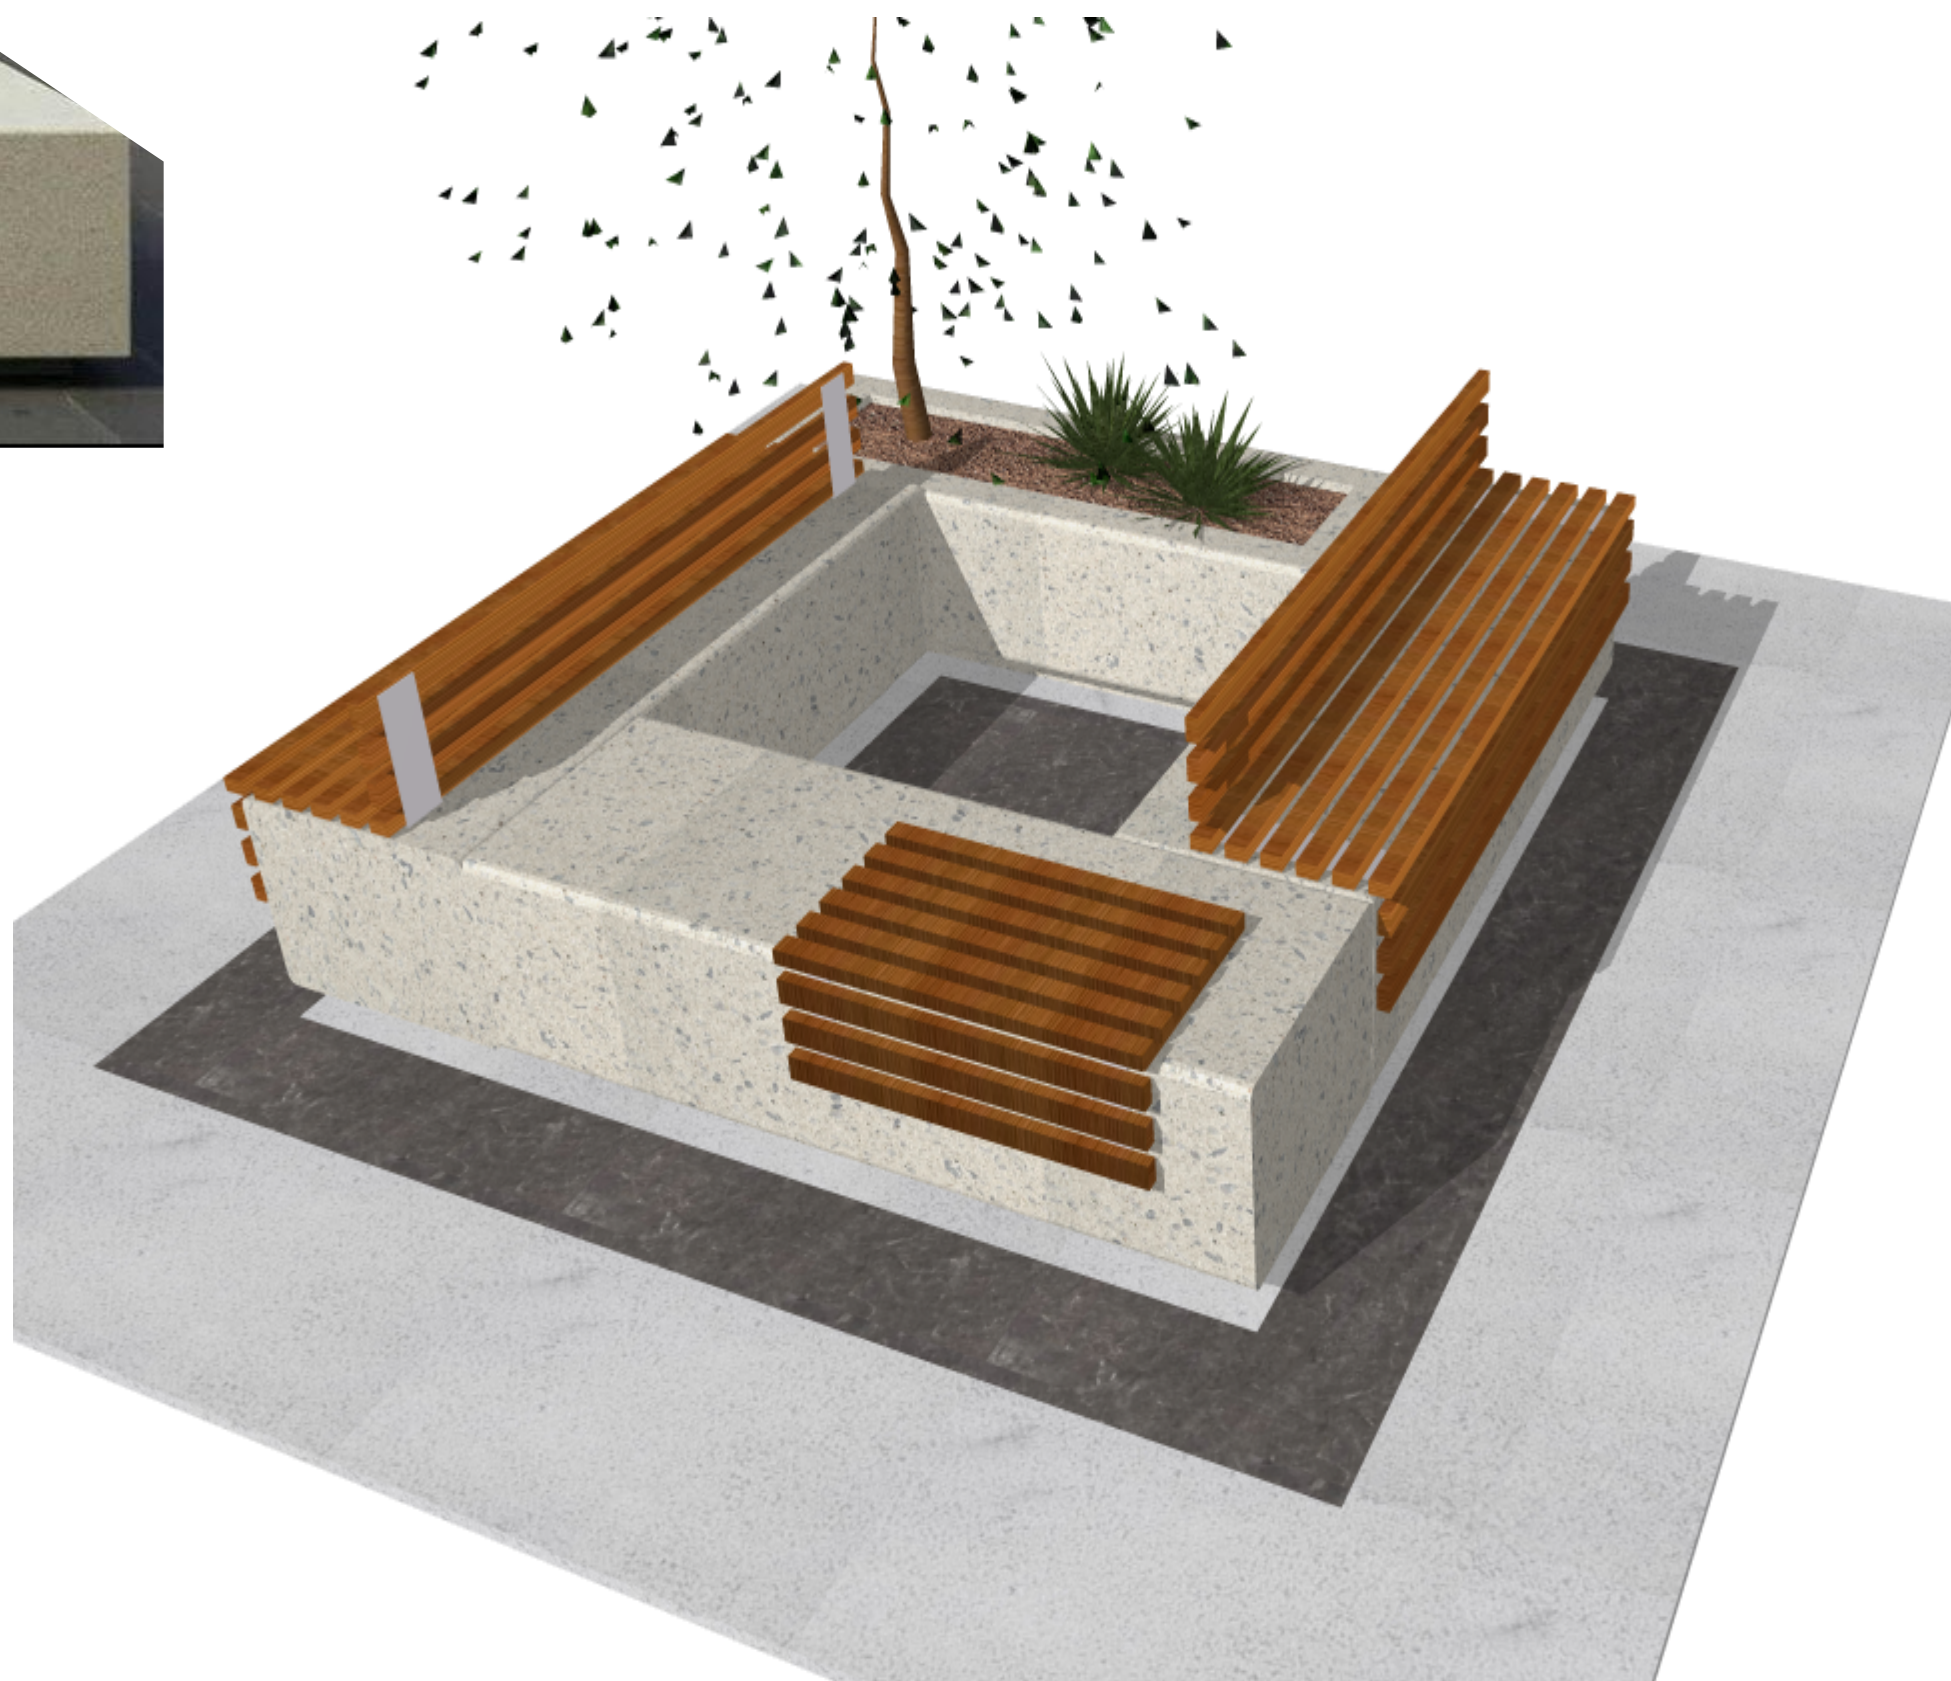
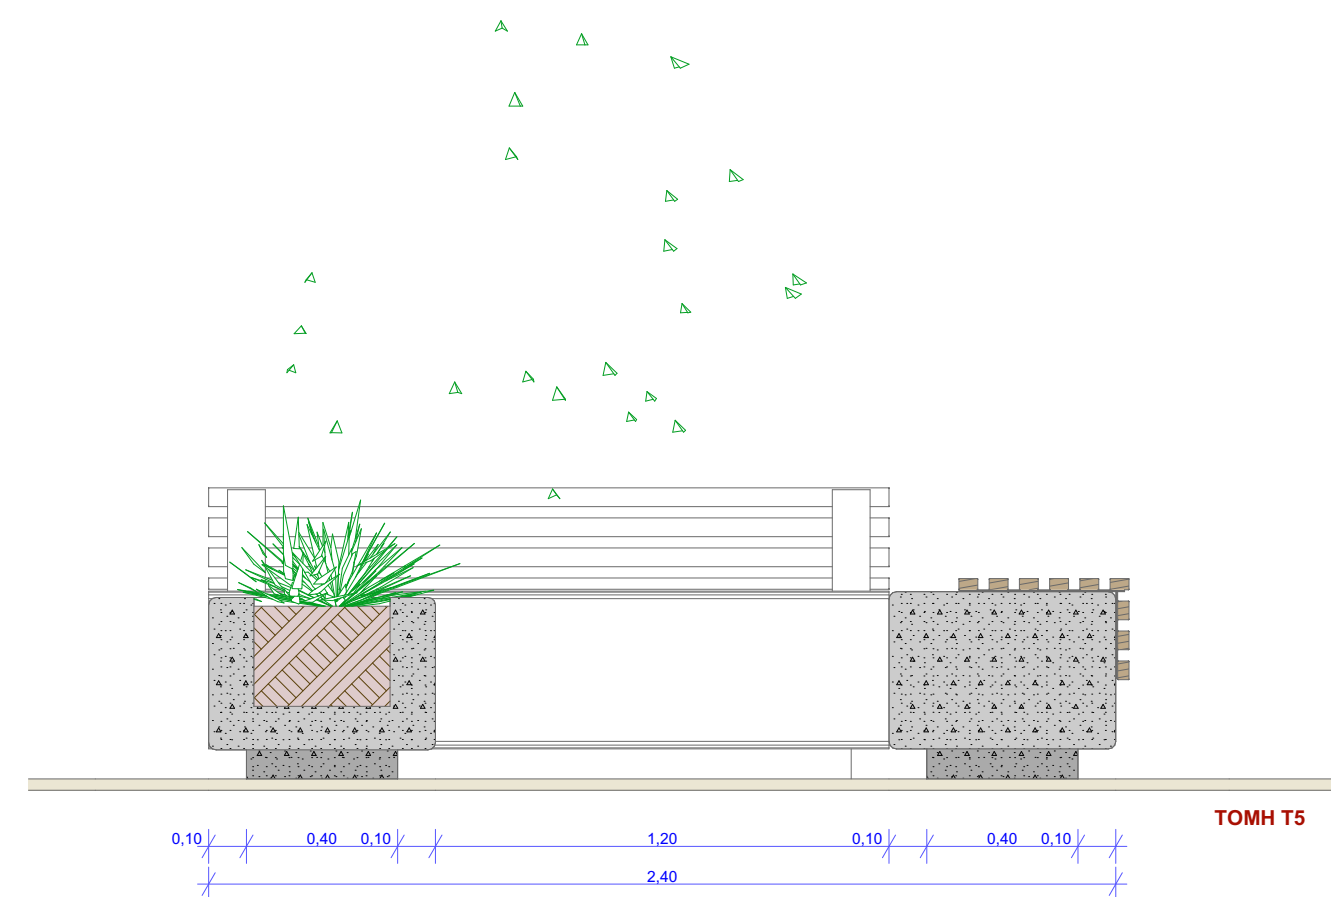
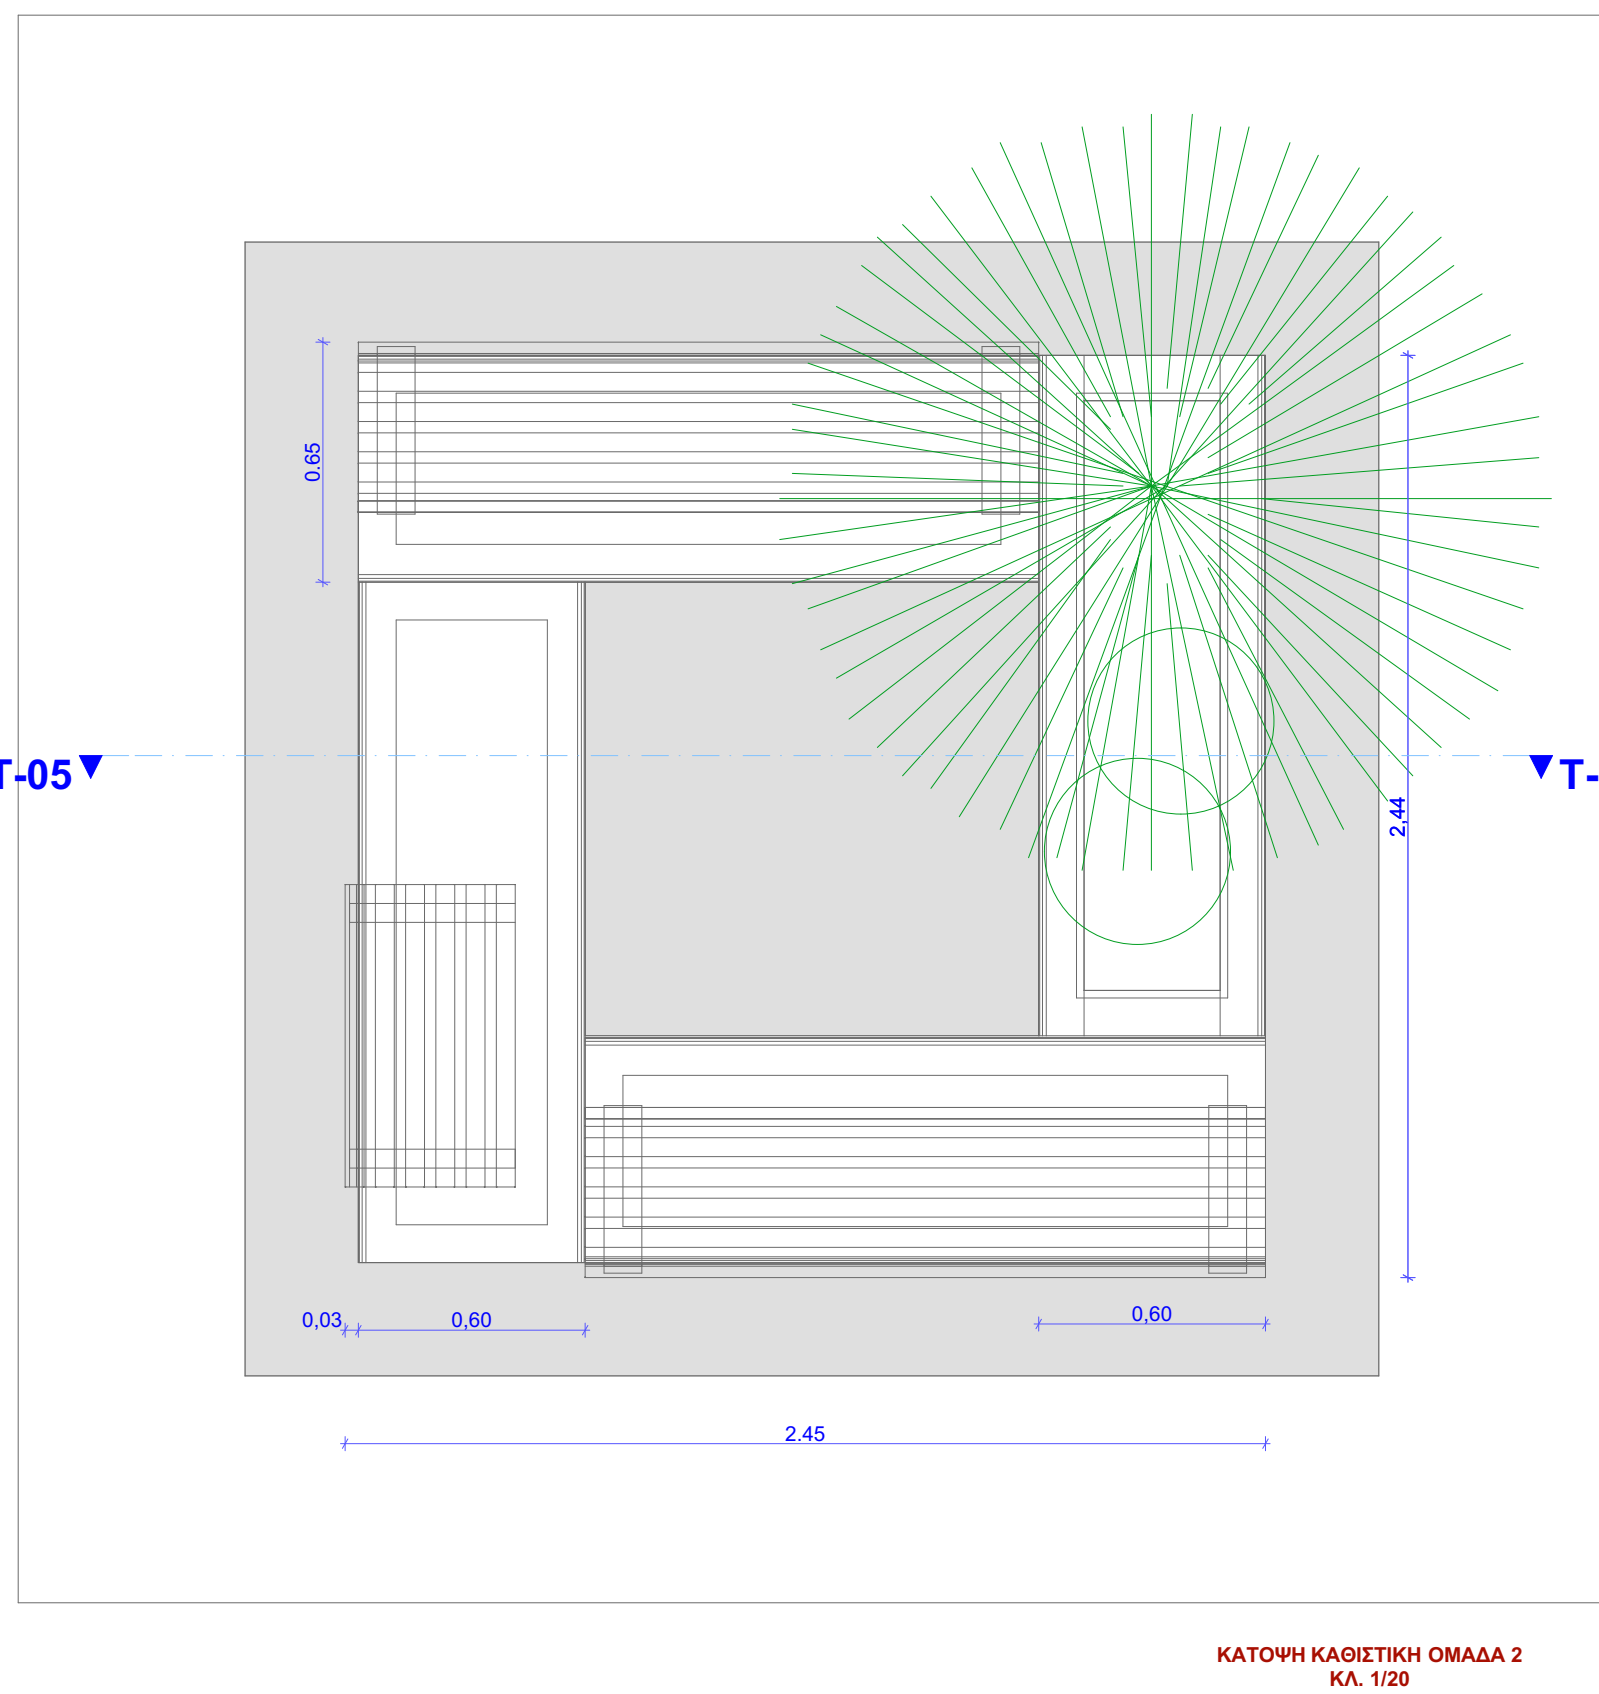


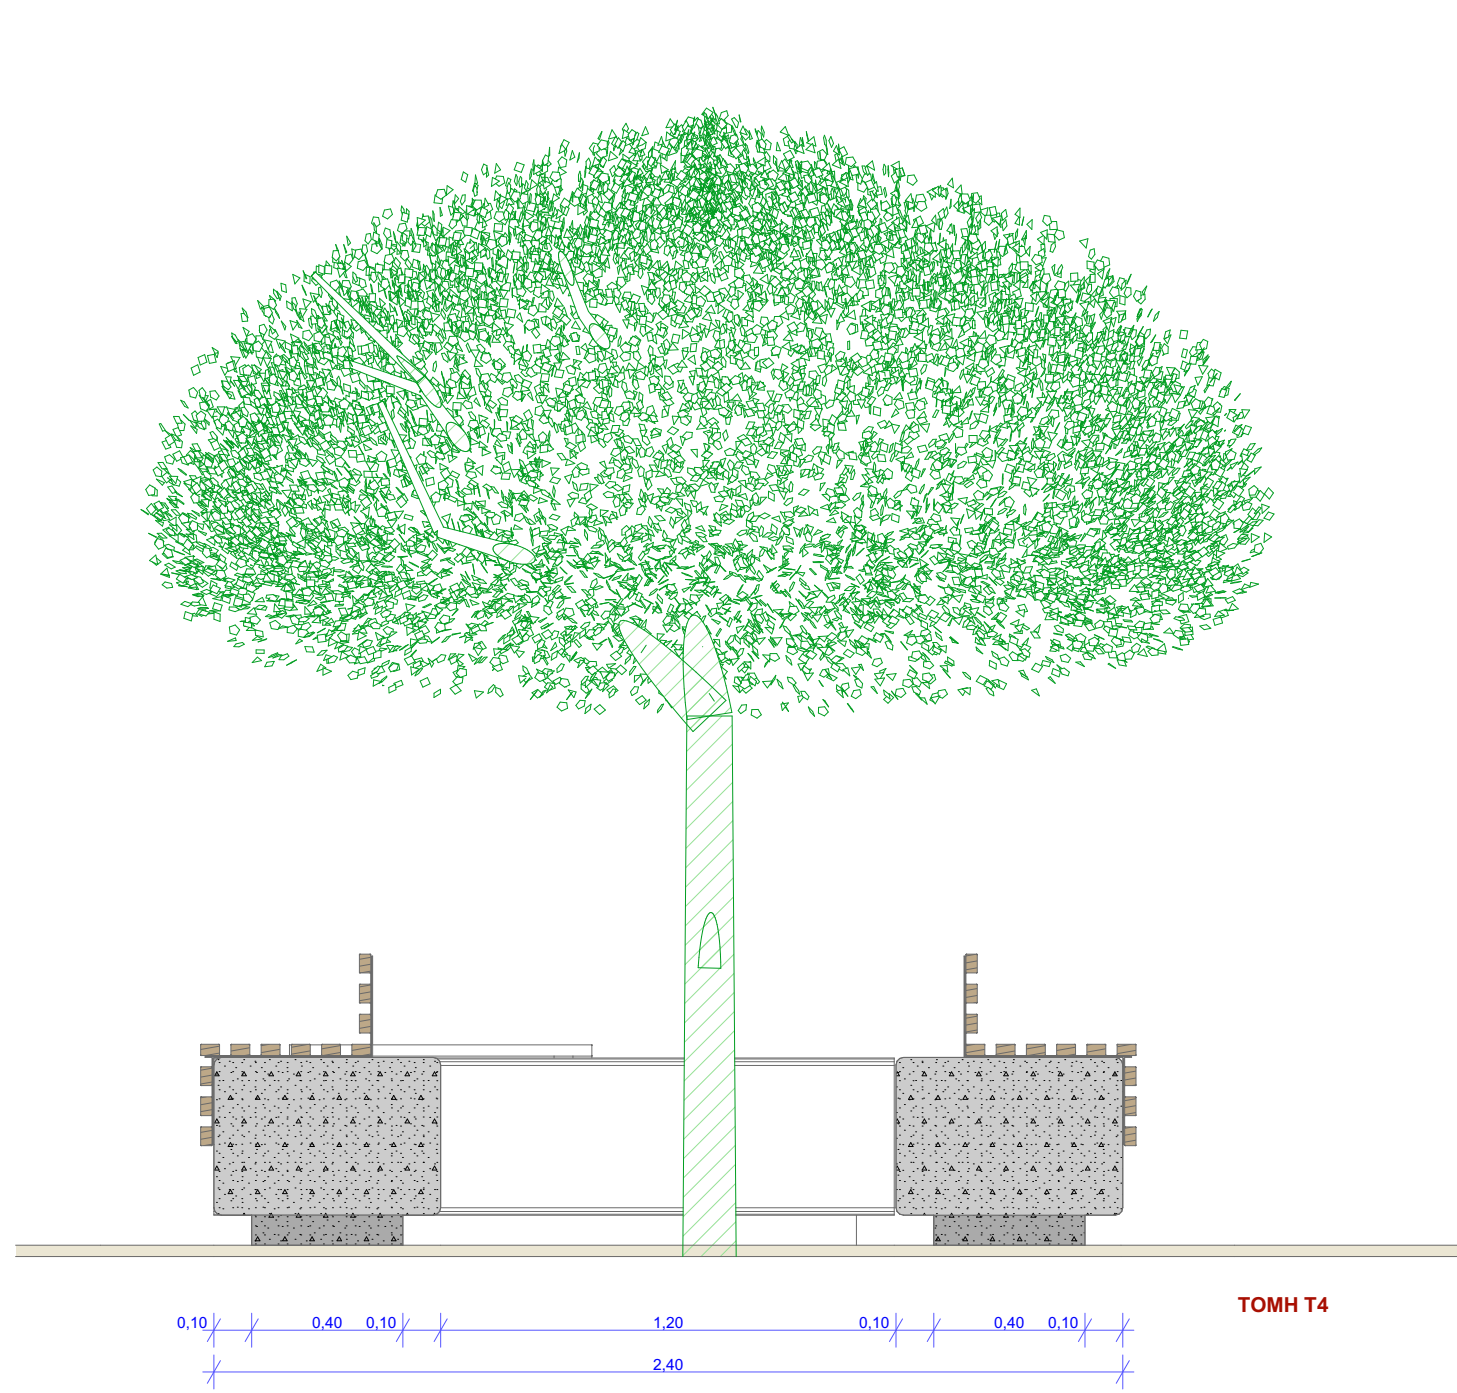

- 1. Βάση από ειδικά επεξεργασμένο σκυρόδεμα.**
Μείγμα λευκού τοιμέντου, άσπρης άμμου, μικρό γαρμπίλι, πλέγμα, αδιαβροχοποιητής μάζας και τελικό τρίψιμο επιφανειών με σκόπο την επιπόλωση και λείανση της επιφάνειας.
- Στην επιφάνεια του ομογενούς σκυροδέματος, εμφανίζονται τα επιλεγμένα αδρανή, που υπάρχουν και σε όλη τη μάζα του, κατόπιν ειδικής επεξεργασίας. Η επεξεργασία αυτή βασίζεται στην τεχνική της «λείανσης» της τελικής επιφάνειας, με ειδικές λειαντικές μηχανές, αποκαλύπτοντας τους κόκκους των αδρανών σε βάθος μερικών χιλιοστών, έχοντας ως αποτέλεσμα ένα προϊόν με μεγάλη ανθεκτικότητα.
- 2. Χαλύβδινα ελάσματα.**
Ελάσματα από ανοξείδωτο χάλυβα πάχους 5 mm μαζί με άλα τα ανοξείδωτα επιμέρους στοιχεία σύνδεσής τους στο σκυρόδεμα βάσης. Θα είναι το ενδιάμεσο υλικό έδρασης και στερέωσης των ξύλινων δοκίων (5x3cm) - καθιστική επιφάνεια
- 3. Ξύλινες δοκίδες έδρασης.**
Με την ενδιάμεση χρήση ανοξείδωτων χαλύβδινων ελασμάτων, στερεώνονται στην άνω επιφάνεια της παραλληλεπίπεδης βάσης, ξύλινες δοκίδες καθίσματος και πλάτης από ξύλο ιρόκο τοποθετημένες ελαφρά επικλινώς, με κρυφούς συνδέσμους και κατάλληλη επεξεργασία για χρήση σε εξωτερικό χώρο.

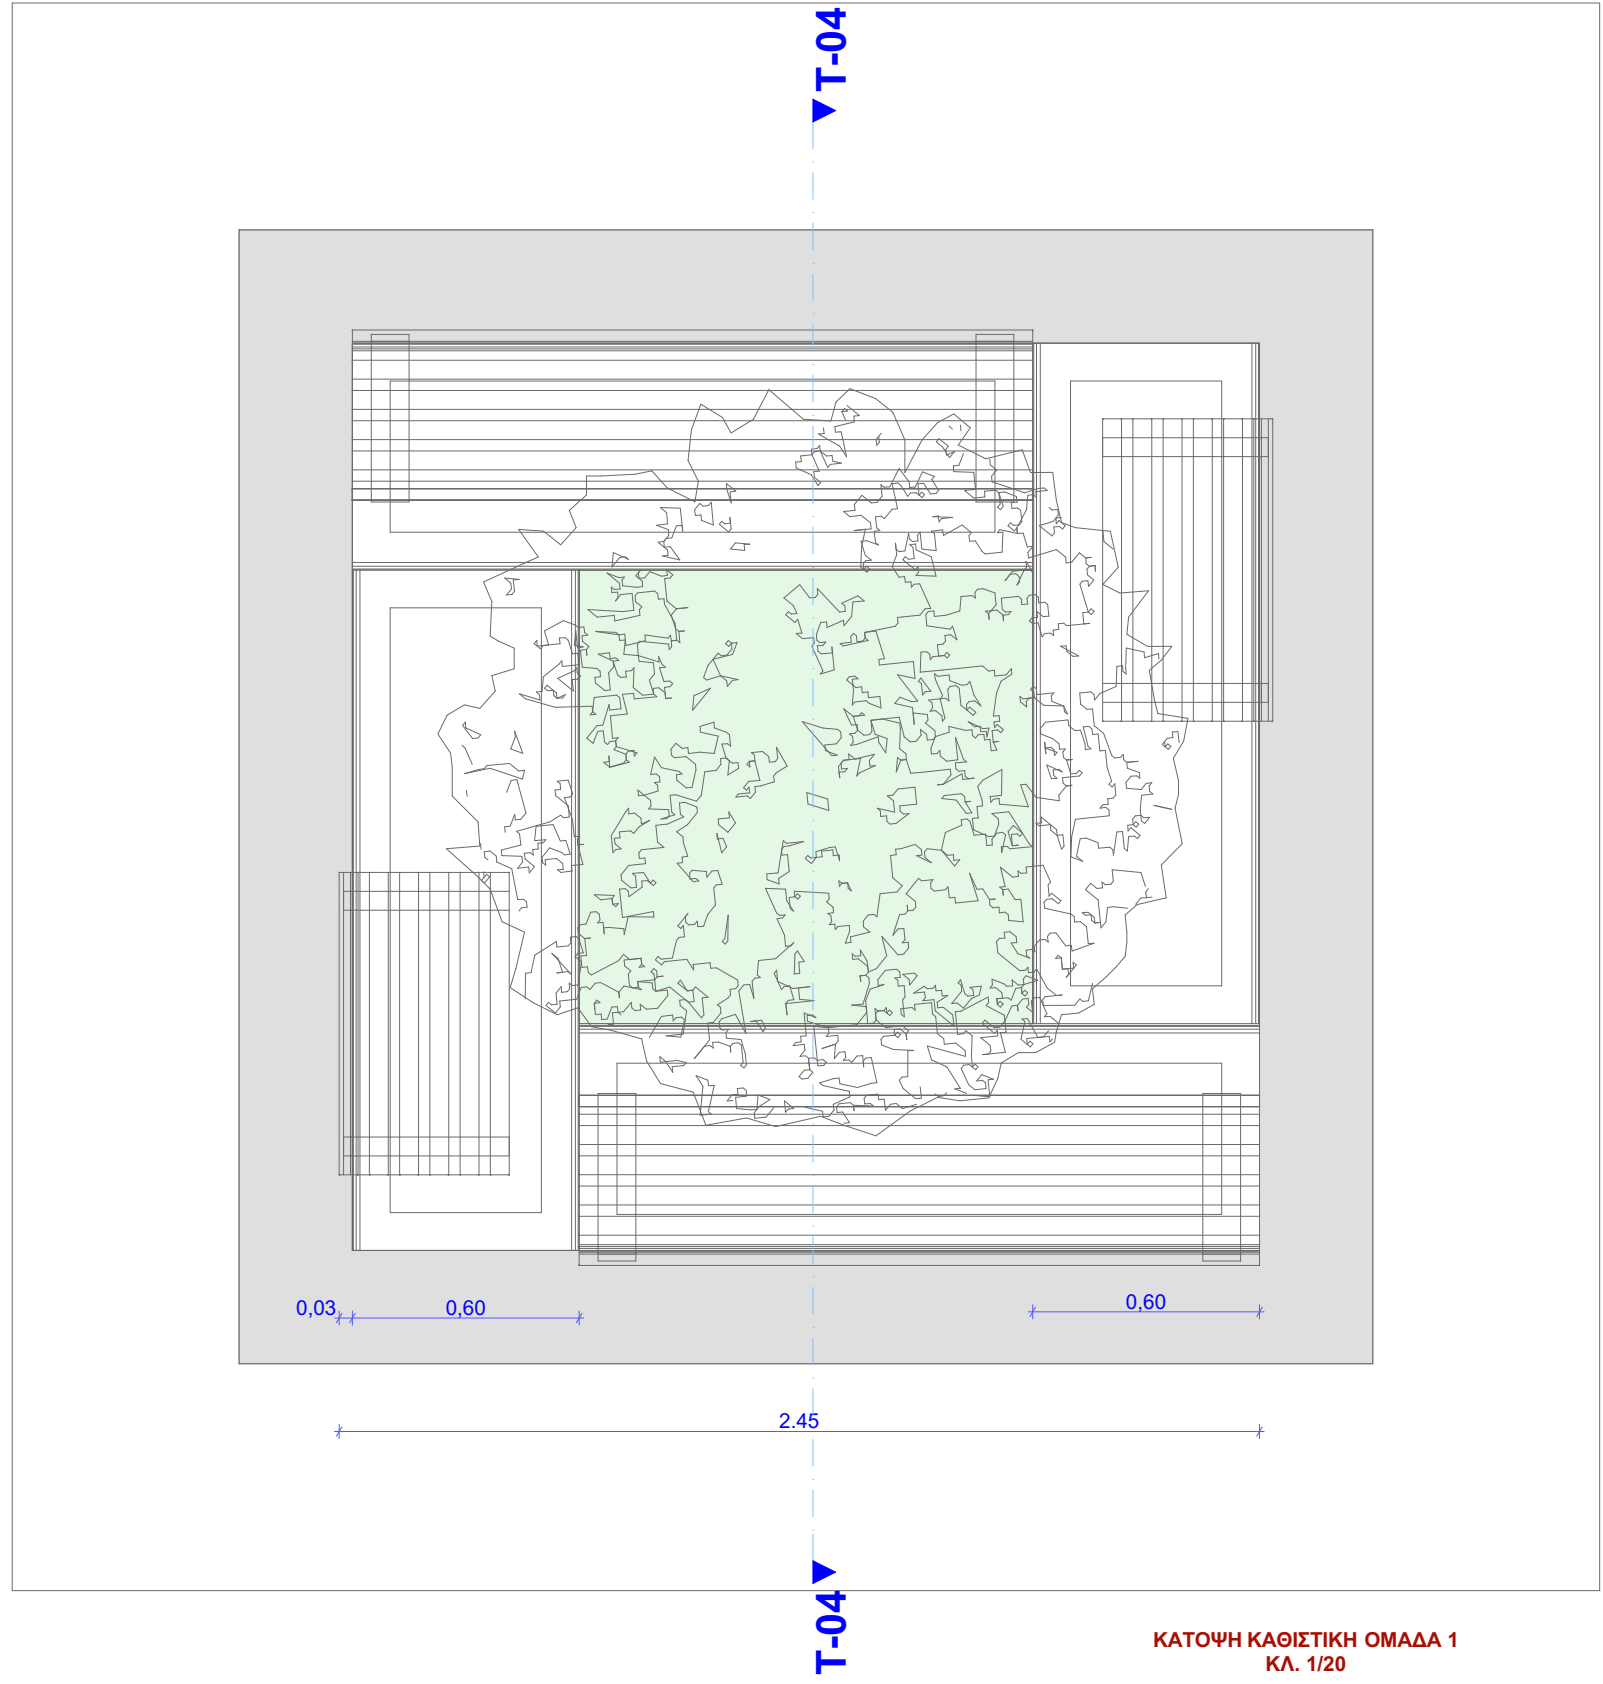

 ΕΛΛΗΝΙΚΗ ΔΗΜΟΚΡΑΤΙΑ ΠΕΡΙΦΕΡΕΙΑ ΚΡΗΤΗΣ ΝΟΜΟΣ ΛΑΣΙΘΙΟΥ ΔΗΜΟΣ ΣΗΤΕΙΑΣ Δ/ΝΣΗ ΤΕΧΝΙΚΩΝ ΥΠΗΡΕΣΙΩΝ	
ΘΕΜΑ: ΑΝΑΠΛΑΣΗ ΑΥΛΙΟΥ ΧΩΡΟΥ ΕΚΚΗΣΙΑΣ ΑΓΙΑΣ ΑΙΚΑΤΕΡΙΝΗΣ	
Τίτλος ΣΧΕΔΙΟΥ	Αριθμός ΣΧΕΔΙΟΥ
ΚΑΘΙΣΤΙΚΕΣ ΜΟΝΑΔΕΣ	3
ΦΕΒΡΟΥΑΡΙΟΣ 2021	ΚΑΙΜΑΚΑ 1:20
ΘΕΩΡΗΘΗΚΕ Ο ΔΙΕΥΘΥΝΤΗΣ Τ.Υ.Δ.	ΣΥΝΤΑΧΘΗΚΕ
ΝΙΚΟΣ ΤΣΟΥΚΑΝΗΣ ΠΟΛ/ΚΟΣ ΜΗ/ΚΟΣ ΕΜΠ	ΖΑΒΕΡΑΙΝΟΥ ΓΕΩΡΓΙΑ ΑΡΧΙΤΕΚΤΟΝ ΜΗΧ. ΕΜΠ