




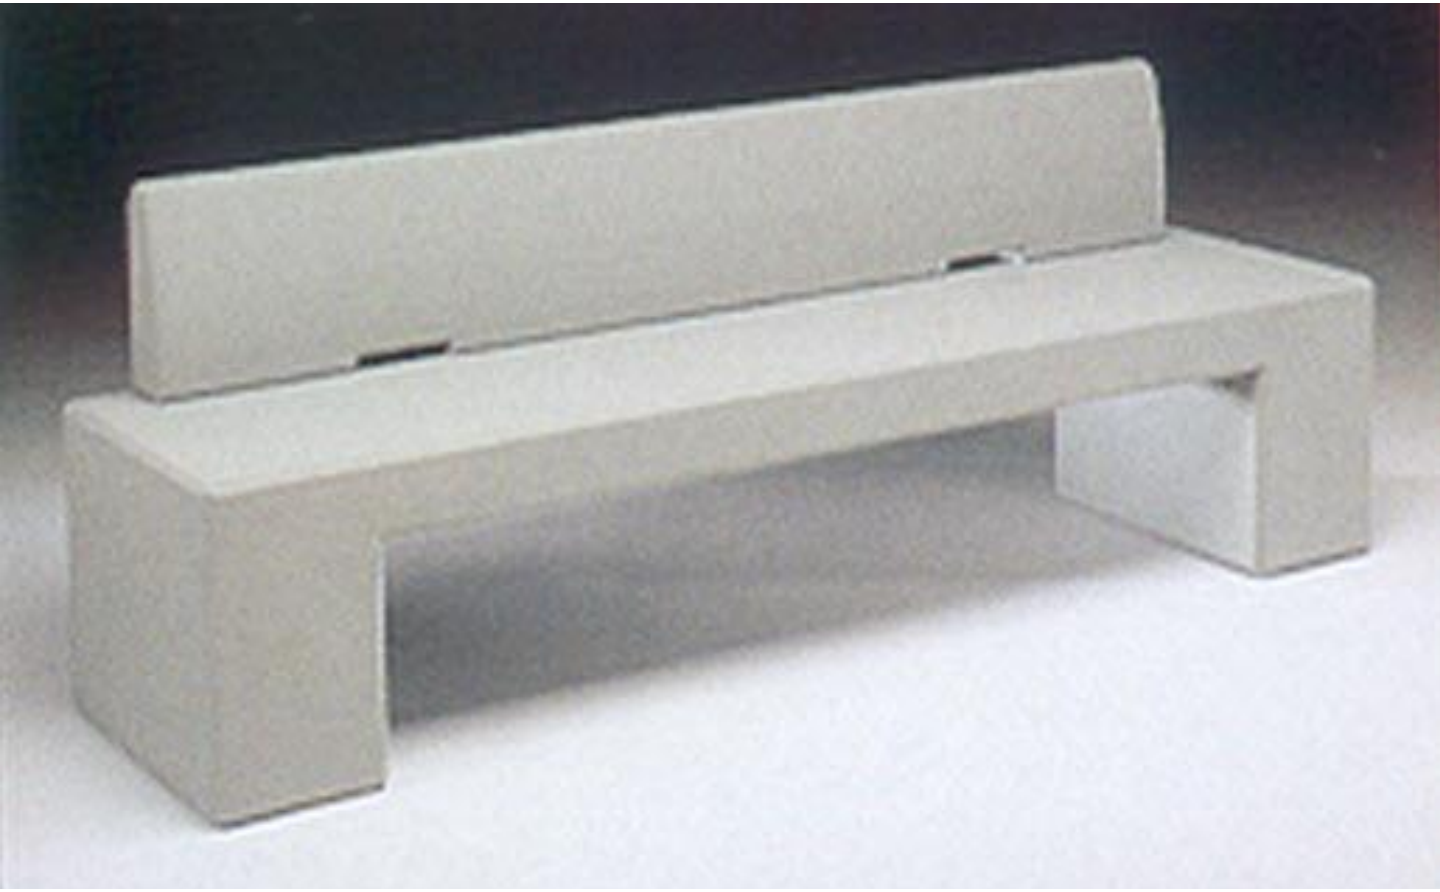


Β. πλευρά. Καθιστικό πλάτης

ΚΑΘΙΣΤΙΚΟ ΑΠΟ ΣΚΥΡΟΔΕΜΑ ΜΕ ΠΛΑΤΗ



ΚΑΘΙΣΤΙΚΟ ΑΠΟ ΣΚΥΡΟΔΕΜΑ ΧΩΡΙΣ ΠΛΑΤΗ

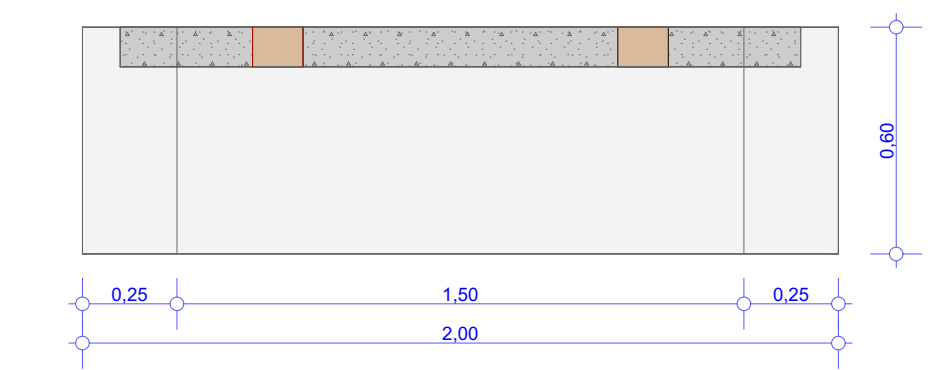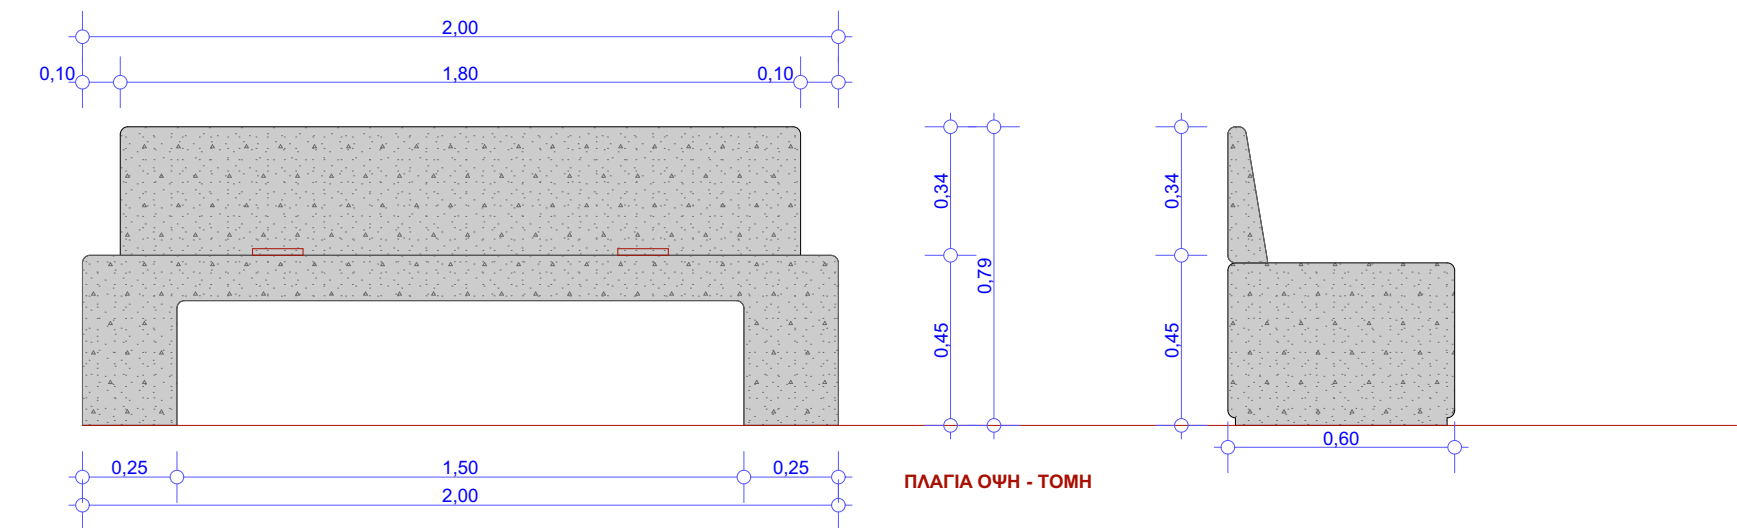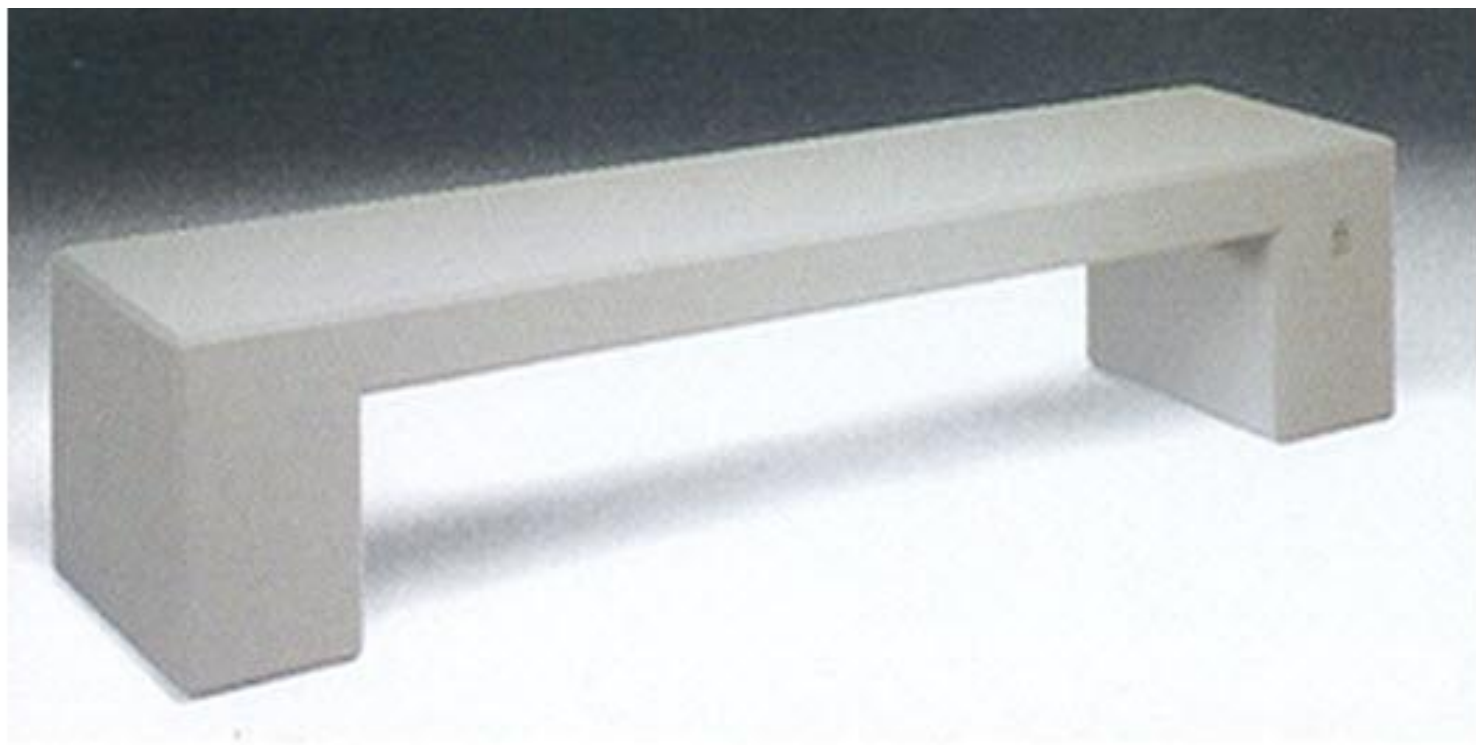


ΚΑΤΩΦΗ





Καθιστικά απο ειδικά επεξεργασμένο σκυρόδεμα 0,60*2,00, με εσοχή ακογία στην έδραση του με το δαπέδο σαν στοιχείο ελκυστικότητας της δομής του και δυο εγκοπές-ογκώμες στην βάση της πλάτης για τη ροή του νερού της βροχής. Το σκυρόδεμα είναι ένα ομοιογενές, μείγμα λευκού τοιμήντου, άσπρης άμμου, μικρά γορμπιλί, πλέγμα, αδιαβροχοποιητής, μάζας, και τελικό τρίψιμο επιφανειών με σκοπό την επιπέδωση και λείανση της επιφάνειας. Στην επιφάνεια του ομοιογενούς σκυροδέματος, εμφανίζονται τα επιλεγμένα αδρανή, που υπάρχουν και σε όλη τη μάζα του, κατόπιν ειδικής επεξεργασίας η οποία βασίζεται στην τεχνική της «λείανσης» της τελικής επιφάνειας, με ειδικές λειαντικές μηχανές, έχοντας ως αποτέλεσμα ένα προϊόν με μεγάλη ανθεκτικότητα. Ο βαθμός λείανσης μπορεί να διαφέρει ανάλογα το επιθυμητό αποτέλεσμα. Η τελική υφή θα καθοριστεί μετά από δείγματα που θα προσκομιστούν. Είναι σκυρόδεμα ειδικής σύνθεσης που βασίζεται στον ιδιαίτερο σχεδιασμό του σκελετού των αδρανών. Η στήριξη της πλάτης, επιτυγχάνεται με 3, μεταλλικά υποστηρίγματα. Τα 7 σε σύνολο καθιστικά (4 με πλάτη) έρχονται έτοιμα για τοποθέτηση κατά την ολοκλήρωση του έργου.

ΠΕΡΙΜΕΤΡΙΚΟ ΣΤΗΘΑΙΟ

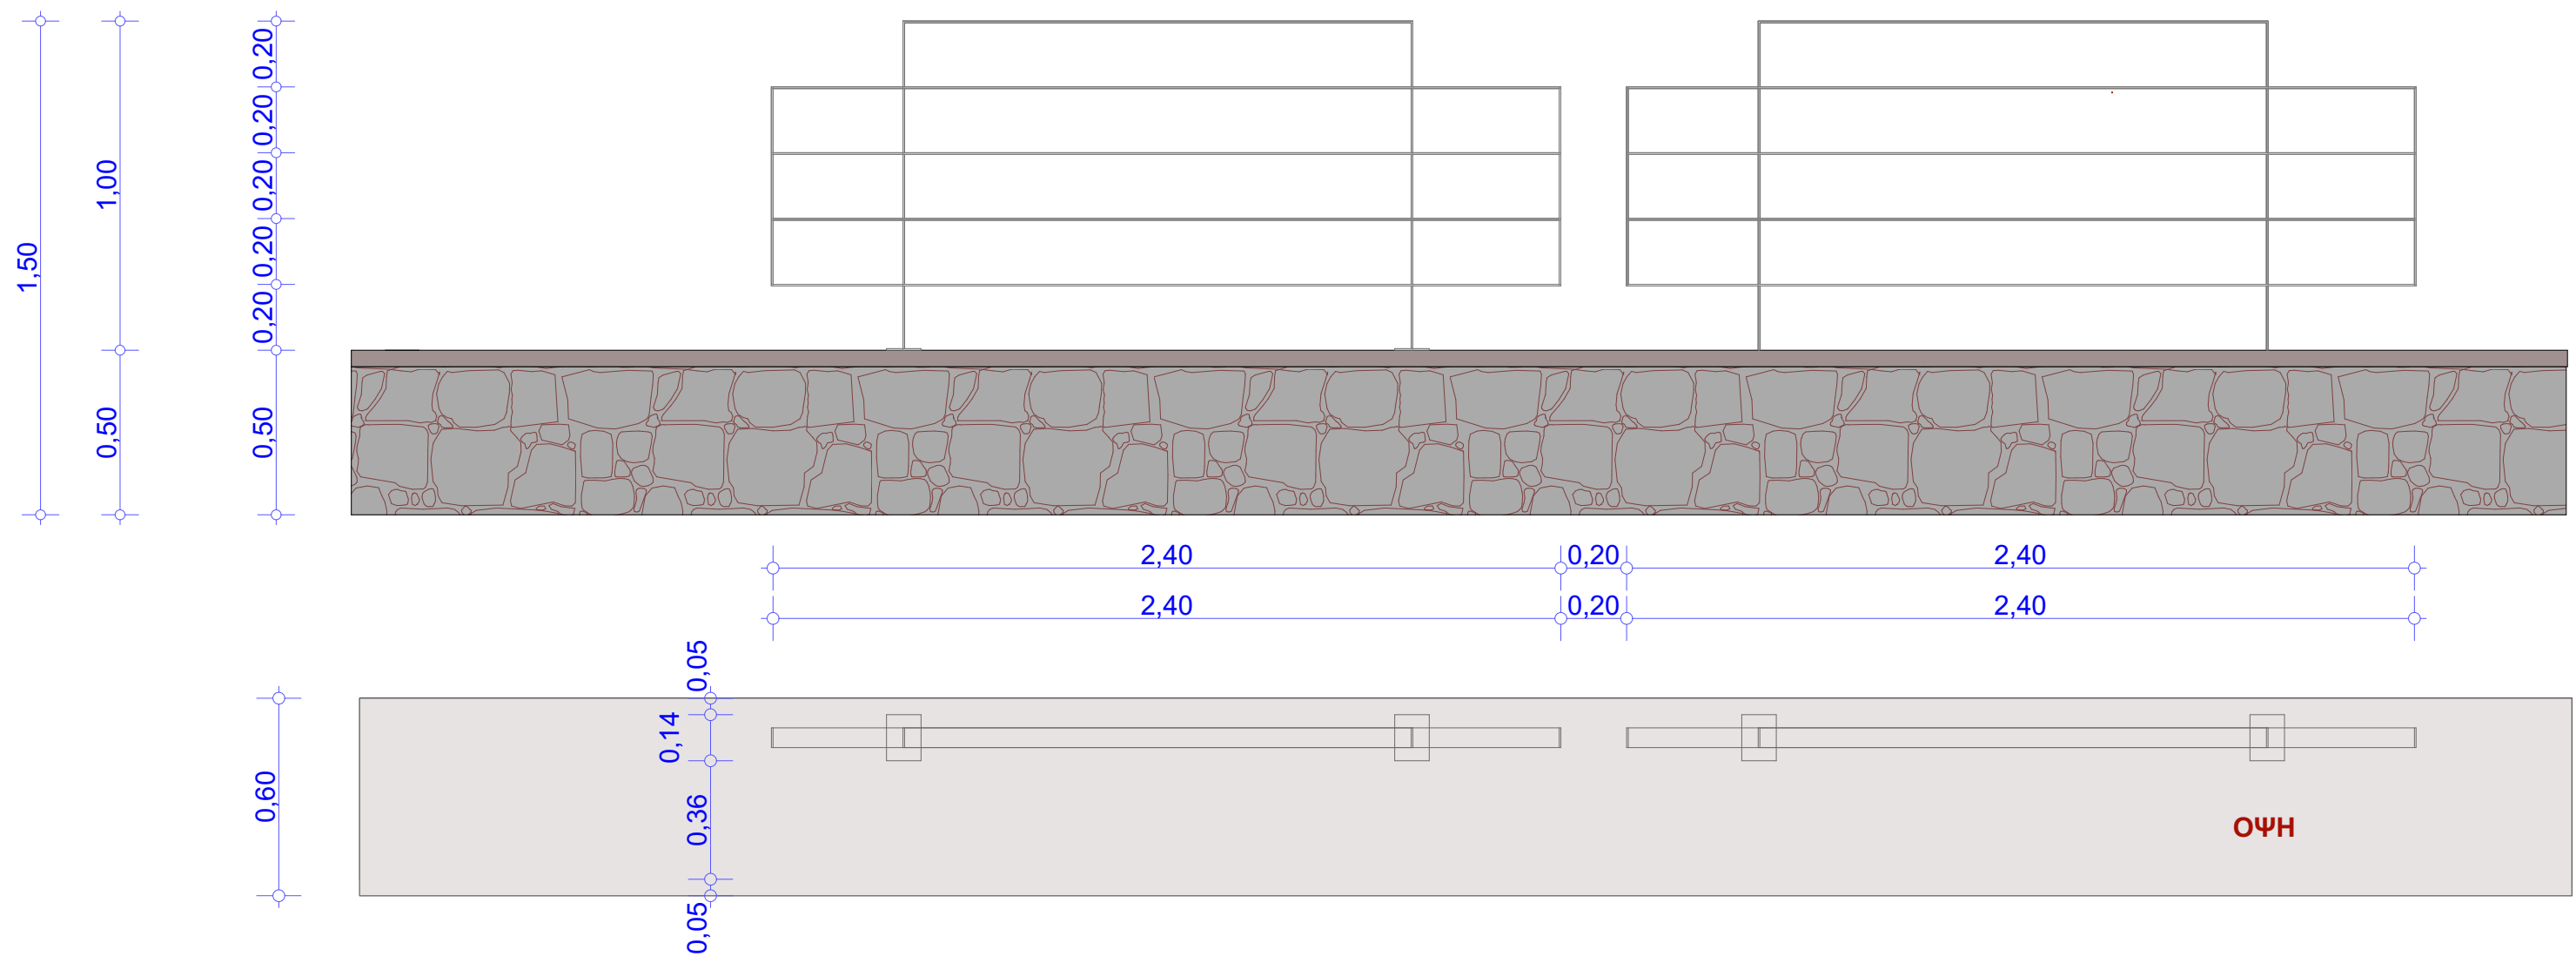

ΚΑΤΩΦΗ

Περιμετρικό στηθαίο, Β, ΒΔ, ΒΑ, Ν.
Βάση απο λιθοβολή ομοιας τοπικής πέτρας με το υφιστάμενο, 0,50 (τελικό υψος)*0,60(βάθος έδρασης) αρμολογημένο και με κατάκι απο τοπικό πορφυλίθο πάχος 5cm με φυσική επιφάνεια κοπής, λείασμένο στις ακμές του σε κομμάτια 0,60*0,60. Μεταλλικό κογκλιδωμα επαναλαμβανόμενης μονάδας 2,40 *1,00, απο χαλύβδινη λάμα 5mm πάχος και πλάτος 6 cm.

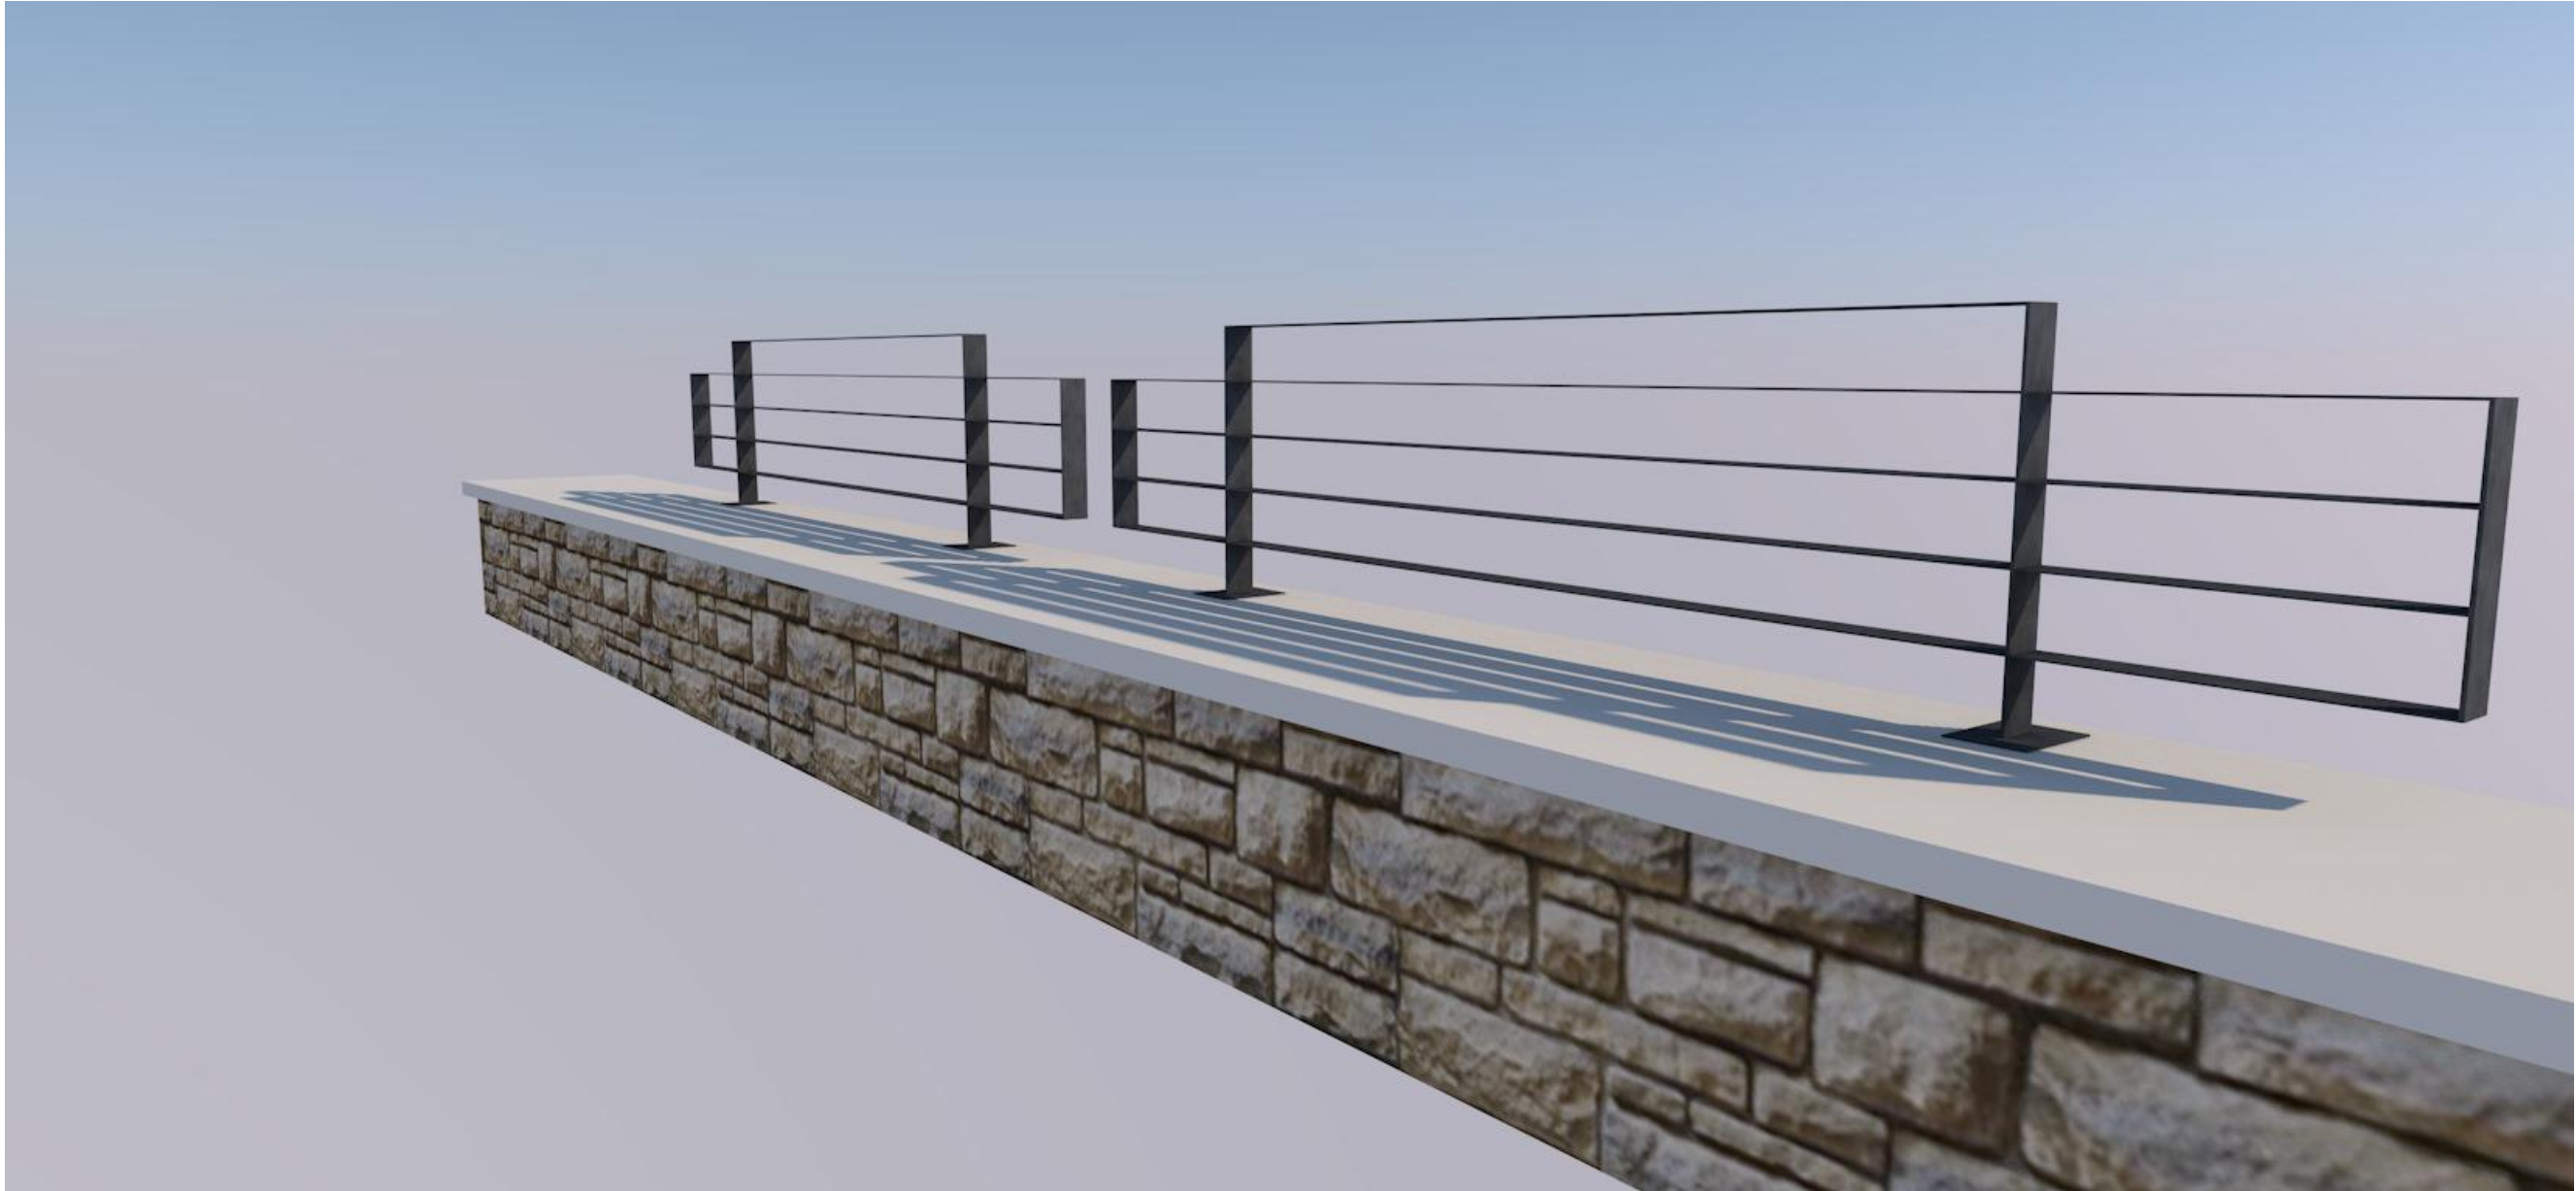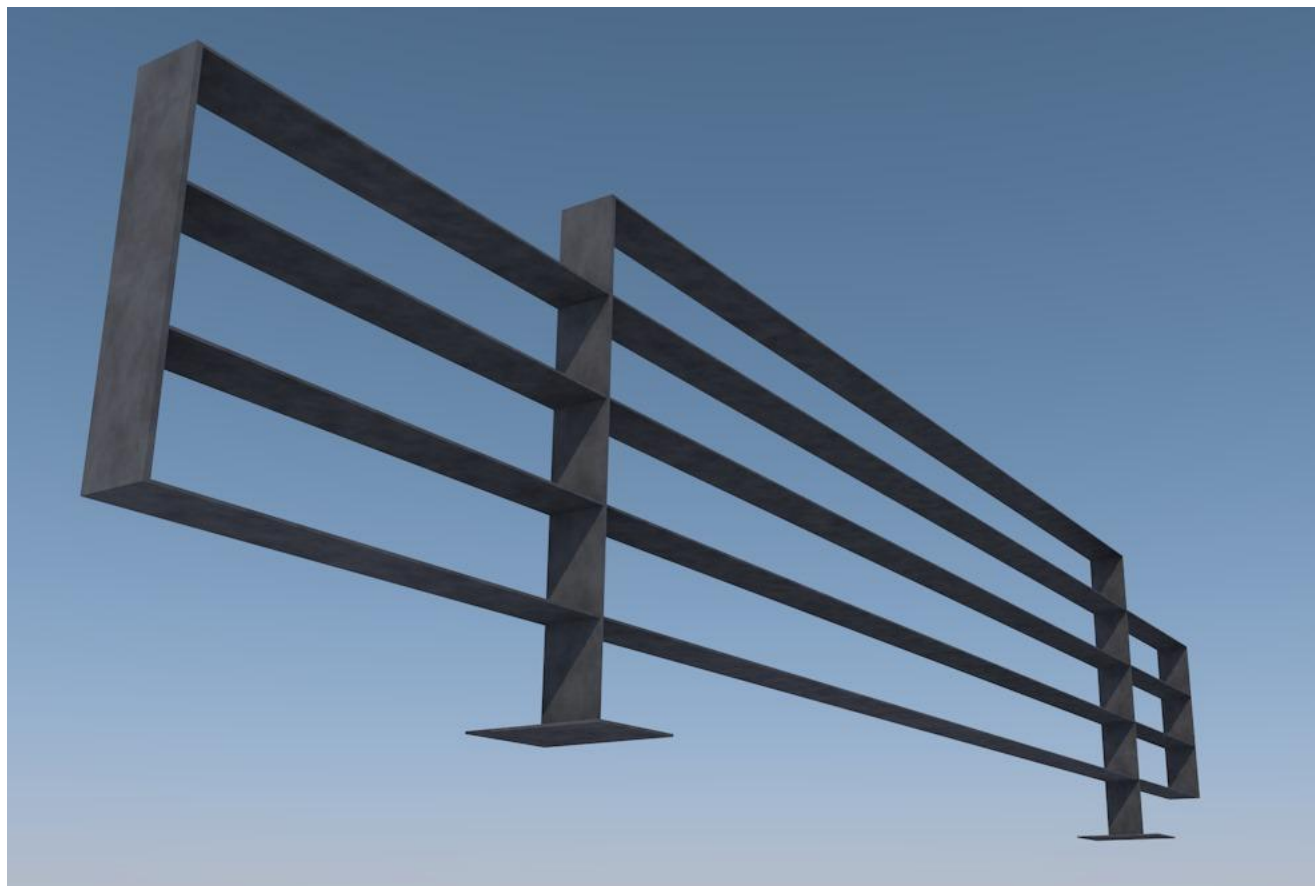

Β,ΒΔ πλευρά. Περιμετρικό στηθαίο -χαλύβδινο κιγκλιδωμα.



ΝΑ πλευρά. Καθιστικό χωρίς πλάτη.



ΕΛΛΗΝΙΚΗ ΔΗΜΟΚΡΑΤΙΑ
ΠΕΡΙΦΕΡΕΙΑ ΚΡΗΤΗΣ
ΝΟΜΟΣ ΛΑΣΙΘΙΟΥ
ΔΗΜΟΣ ΣΗΤΕΙΑΣ
Δ/ΝΣΗ ΤΕΧΝΙΚΩΝ ΥΠΗΡΕΣΙΩΝ

ΘΕΜΑ:
ΑΝΑΠΛΑΣΗ ΤΟΥ ΑΥΛΕΙΟΥ ΧΩΡΟΥ ΤΟΥ ΙΕΡΟΥ ΝΑΟΥ
ΚΟΙΜΗΣΕΩΣ ΤΗΣ ΘΕΟΤΟΚΟΥ ΣΤΗΝ ΤΟΥΡΩΤΗ ΣΗΤΕΙΑΣ.

Τίτλος ΣΧΕΔΙΟΥ	Αριθμός ΣΧΕΔΙΟΥ
ΚΑΘΙΣΤΙΚΑ - ΚΙΓΚΛΙΔΩΜΑ	3

ΜΑΙΟΣ 2021	ΚΛΙΜΑΚΑ 1:20
------------	--------------

ΘΕΩΡΗΘΗΚΕ Ο ΔΙΕΥΘΥΝΤΗΣ Τ.Υ.Δ.	ΣΥΝΤΑΧΘΗΚΕ
ΝΙΚΟΣ ΤΣΟΥΓΚΑΚΗΣ ΠΟΛΥΤΕΧΝΙΚΟΣ ΕΜΠ	ΖΑΒΕΡΑΙΝΟΥ ΓΕΩΡΓΙΑ ΑΡΧΙΤΕΚΤΟΝ ΜΗΧ. ΕΜΠ