ΤΜΗΜΑ Α

ΤΜΗΜΑ Β

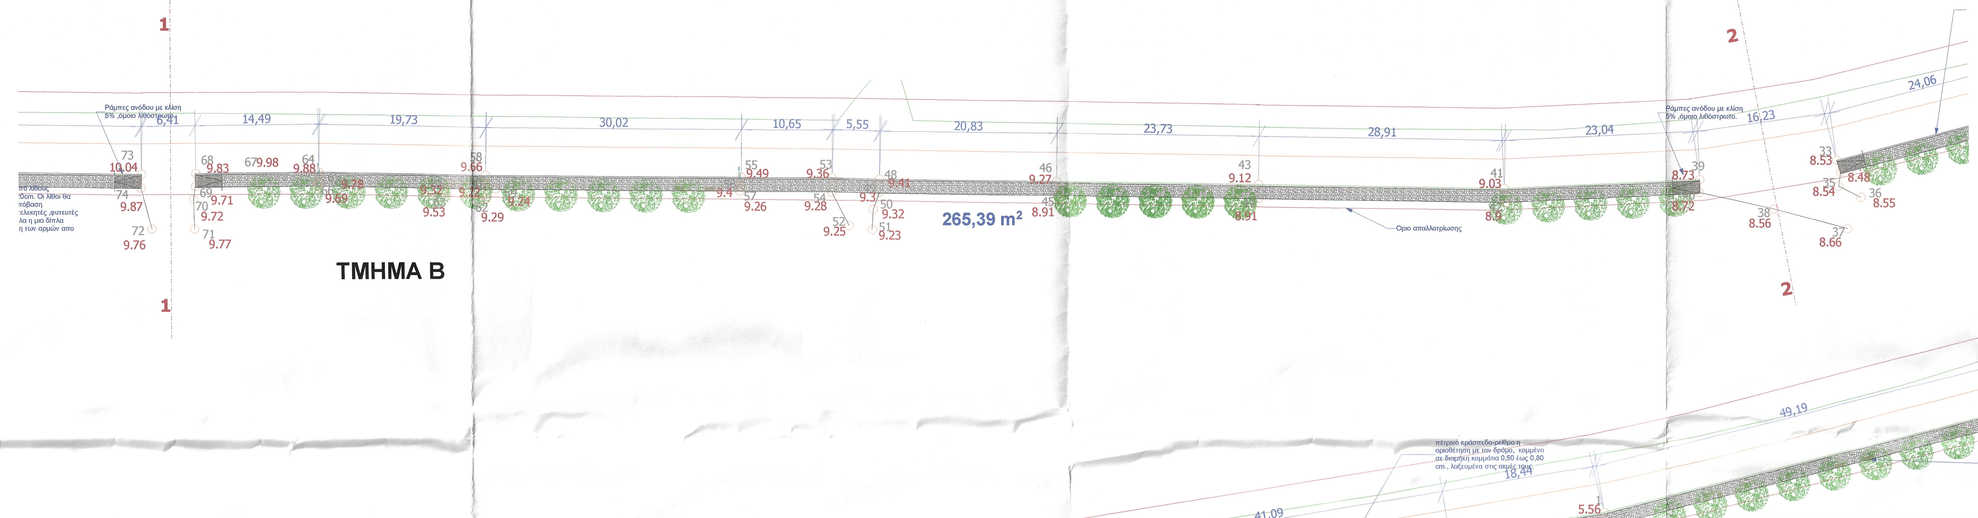

ΤΜΗΜΑ Γ

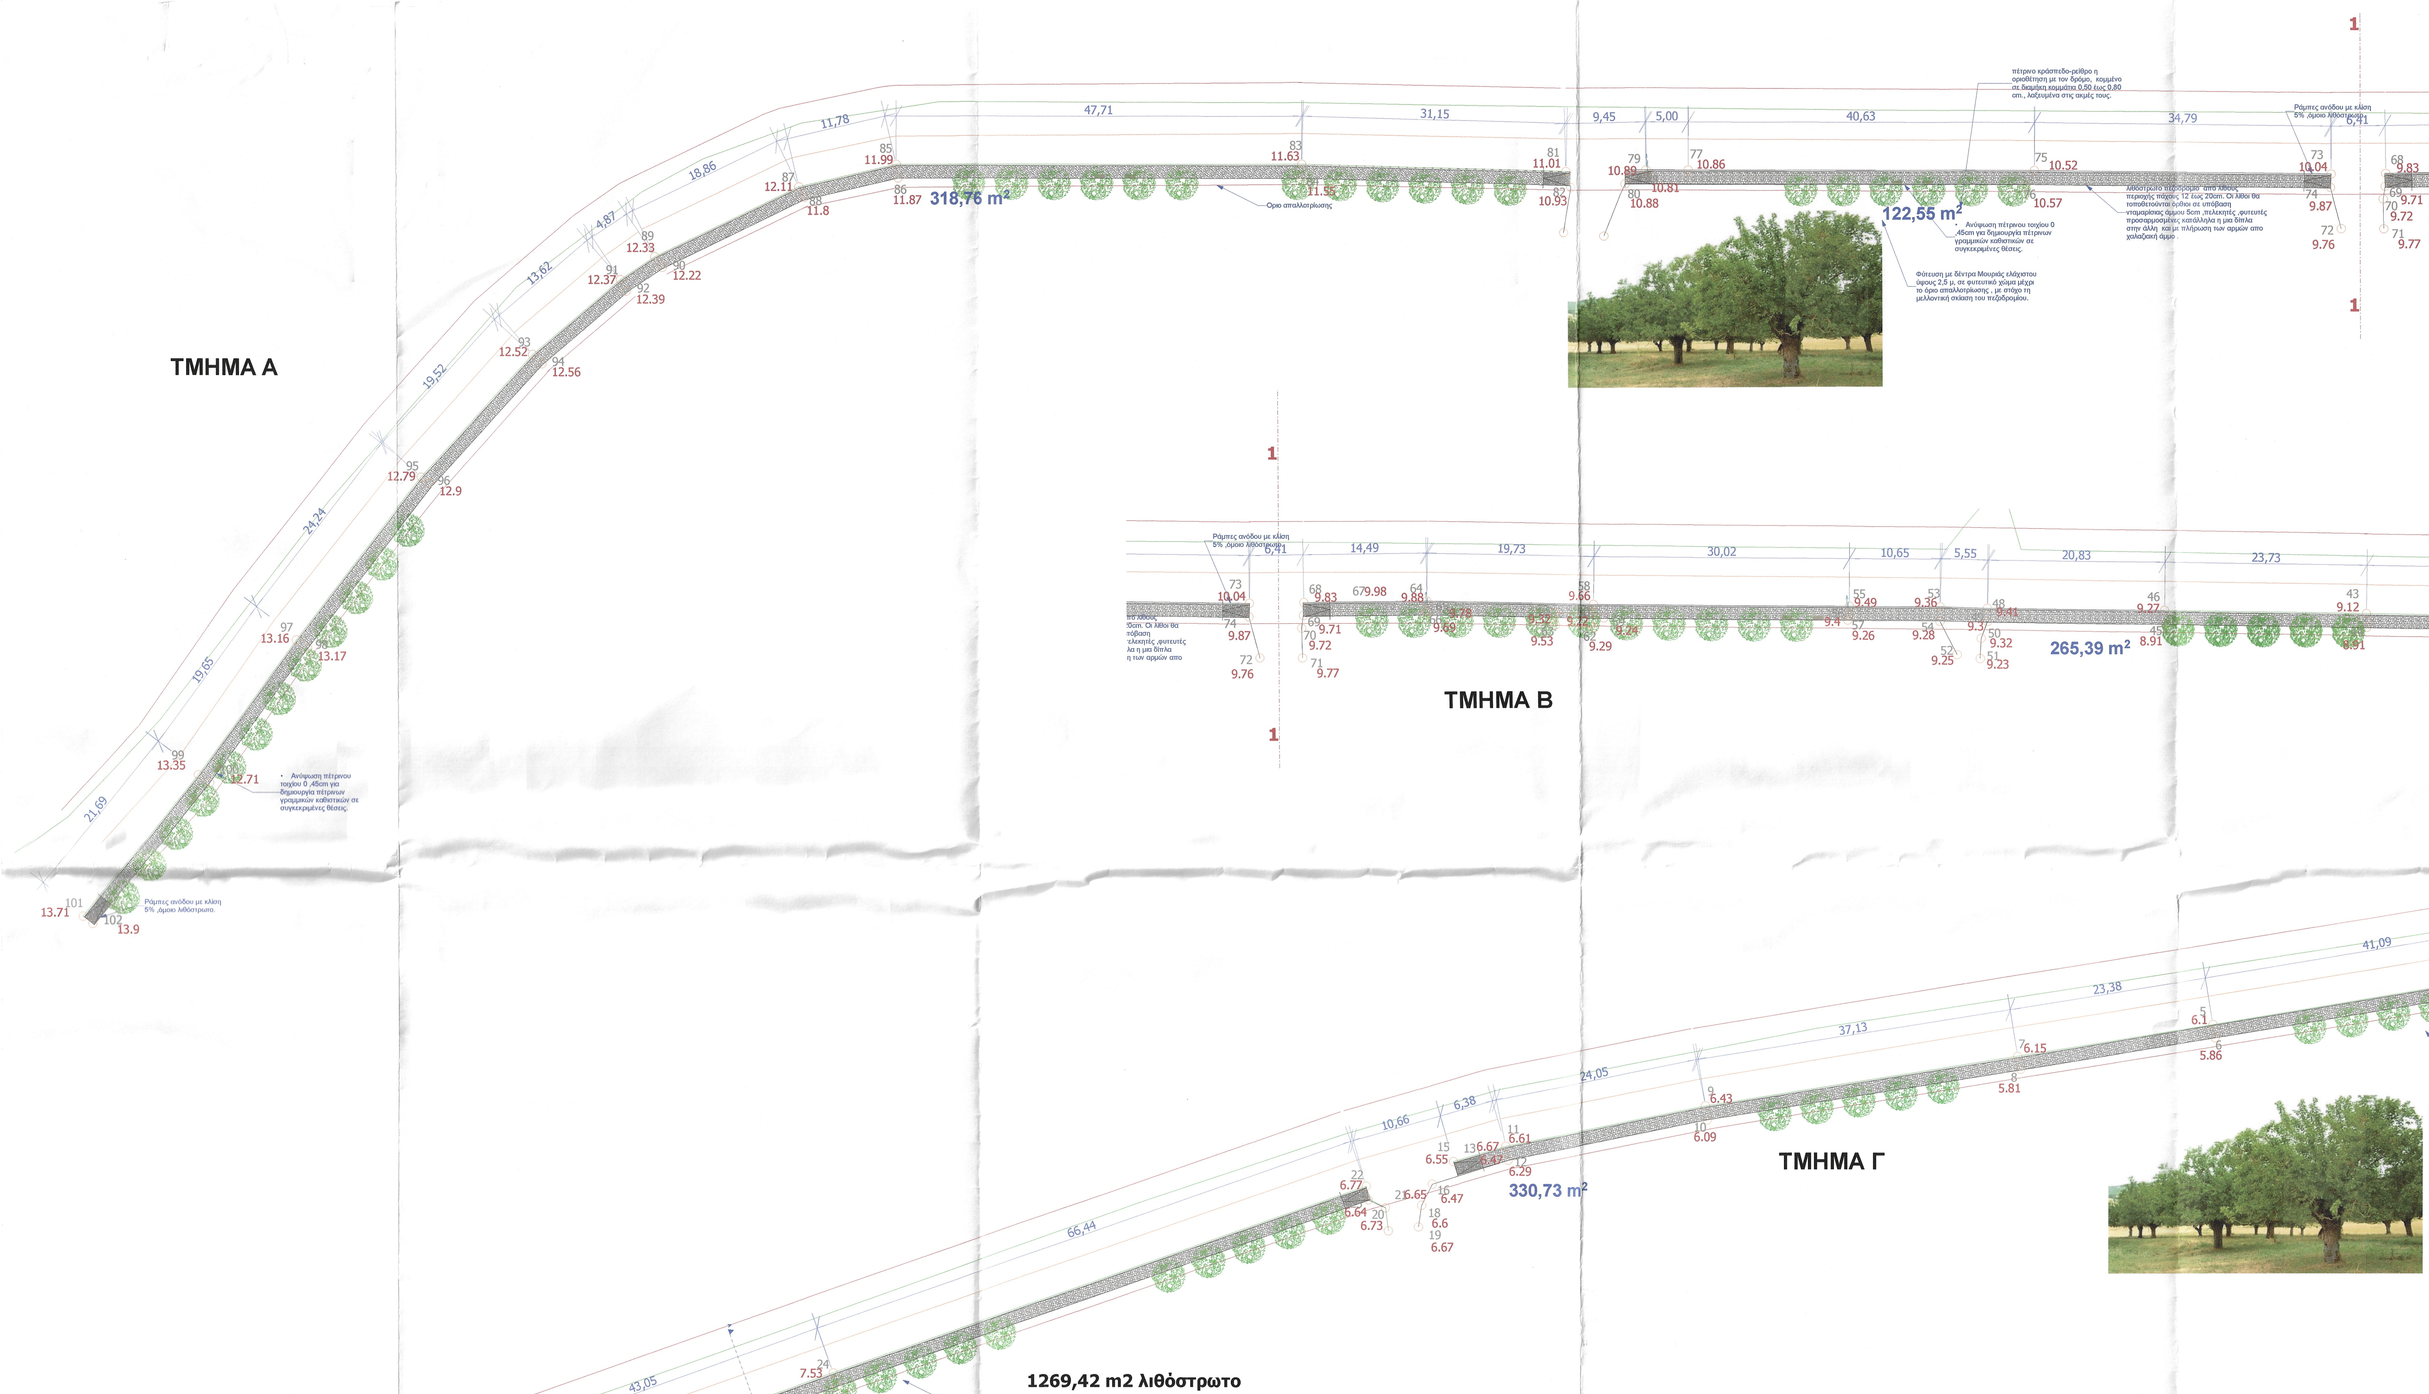
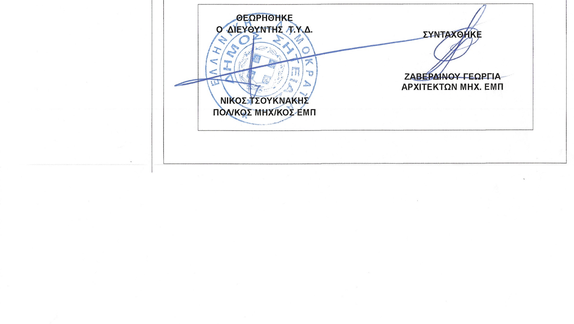
Άξονας οδοστρώματος
Όριο οδοστρώματος
Όριο απαλλοτριωτρίωσης
Όριο μελλοντικού πεζοδρομίου πλάτους 1.65
Στύλος ΔΕΗ