




- 1

εμφανή οπλισμένο σκυρόδεμα
- 2

επίχρισμα από τσιμεντοκόνια
- 3

υαλοπίνακας ασφαλείας 10mm
- 4

φύλλο αλουμινίου τύπου etalbond

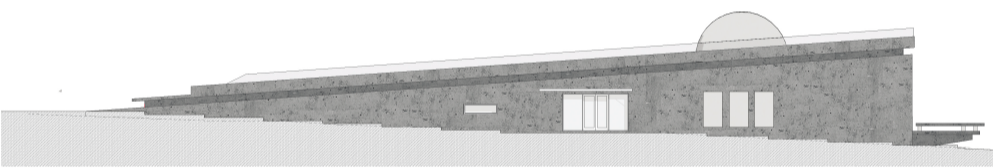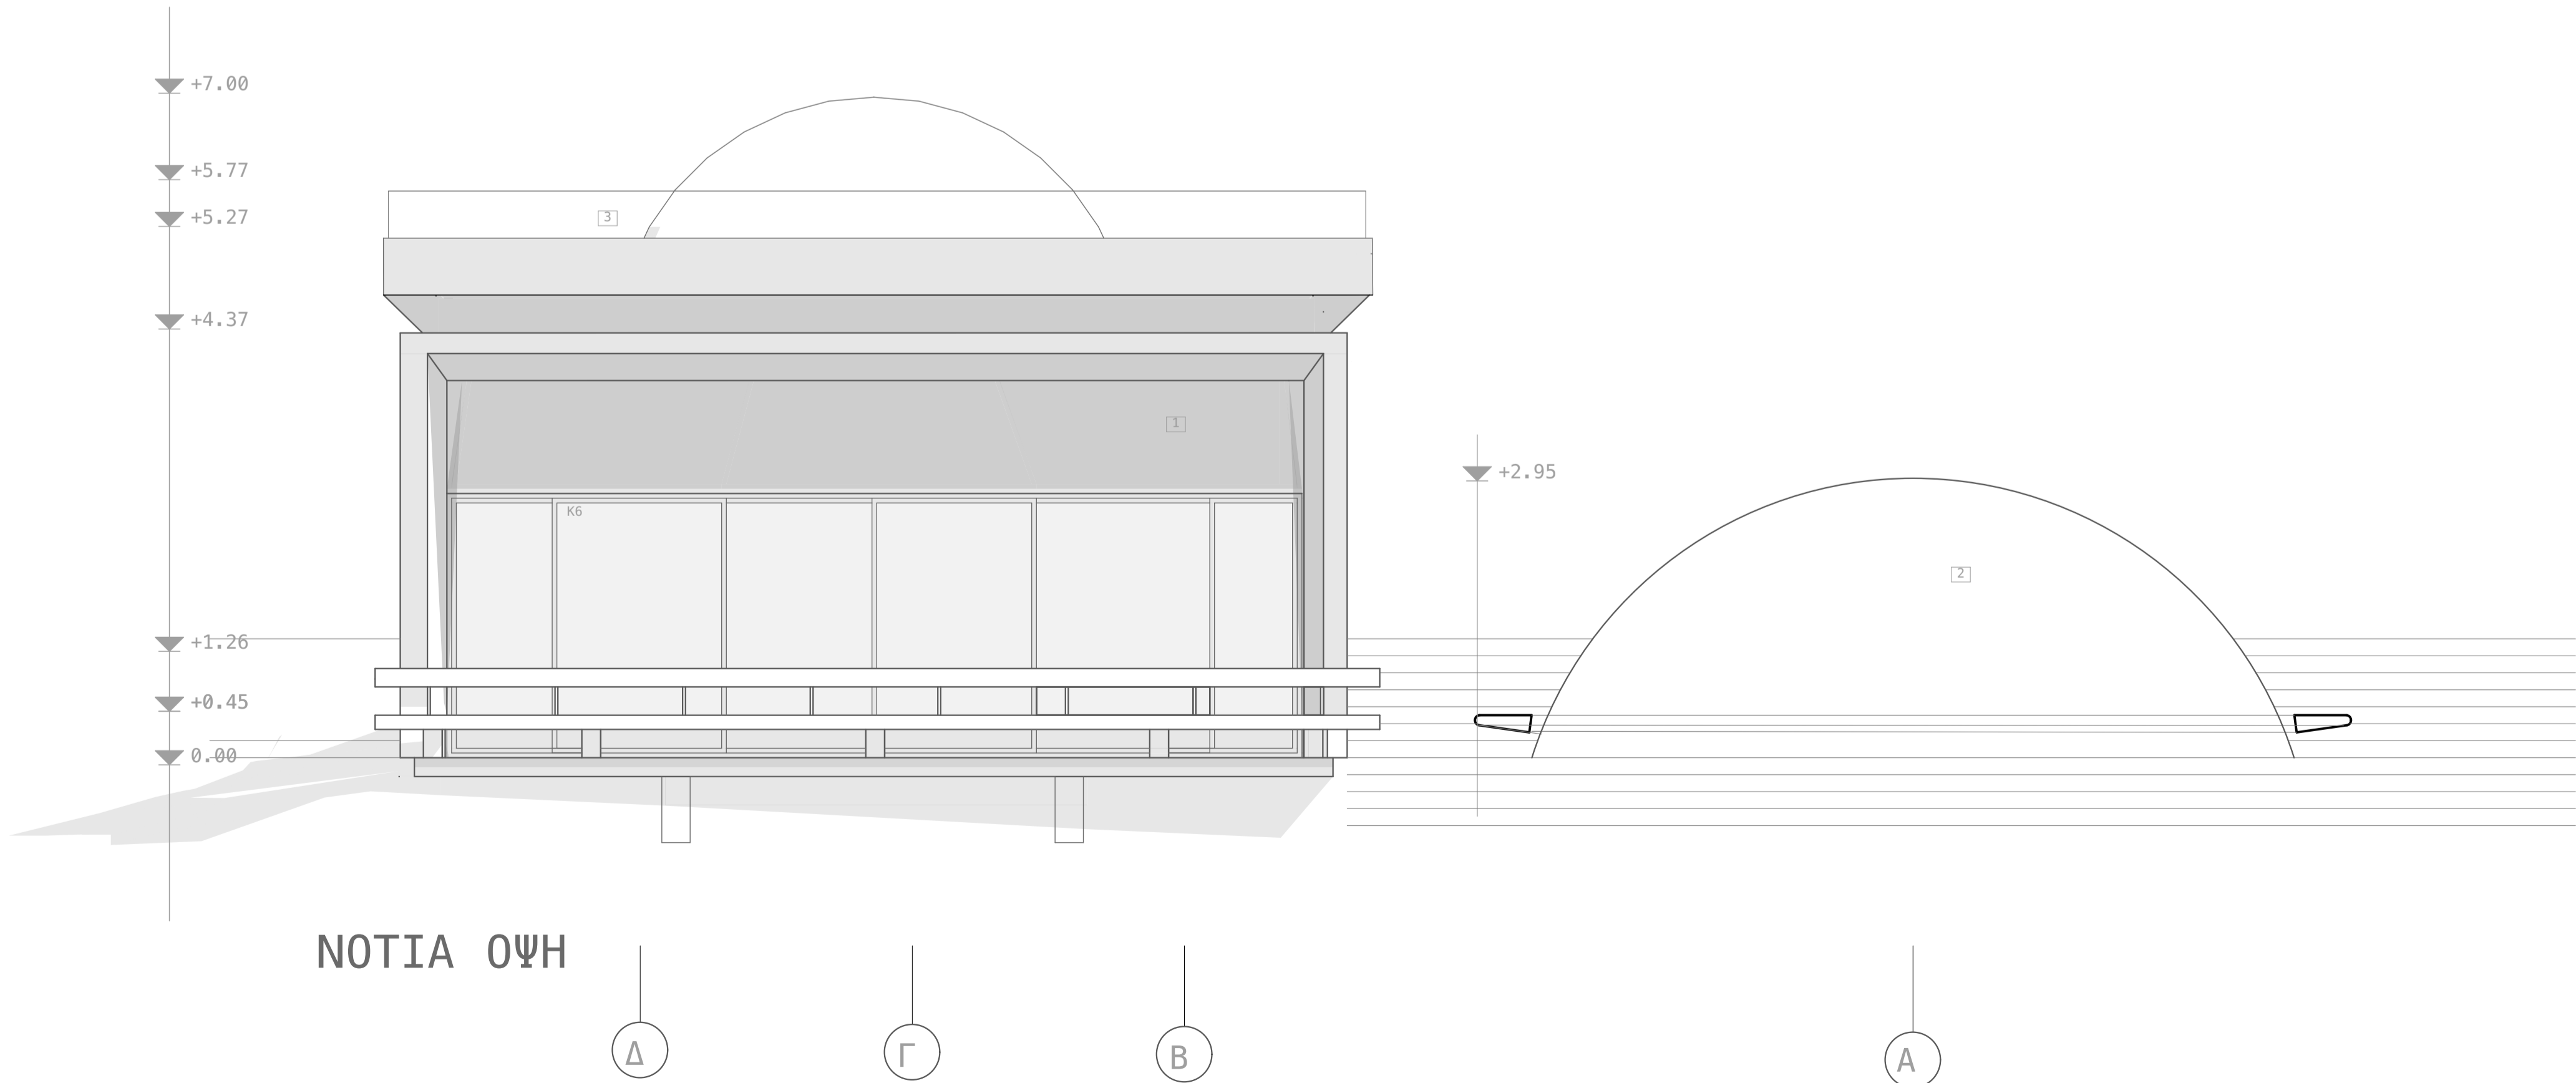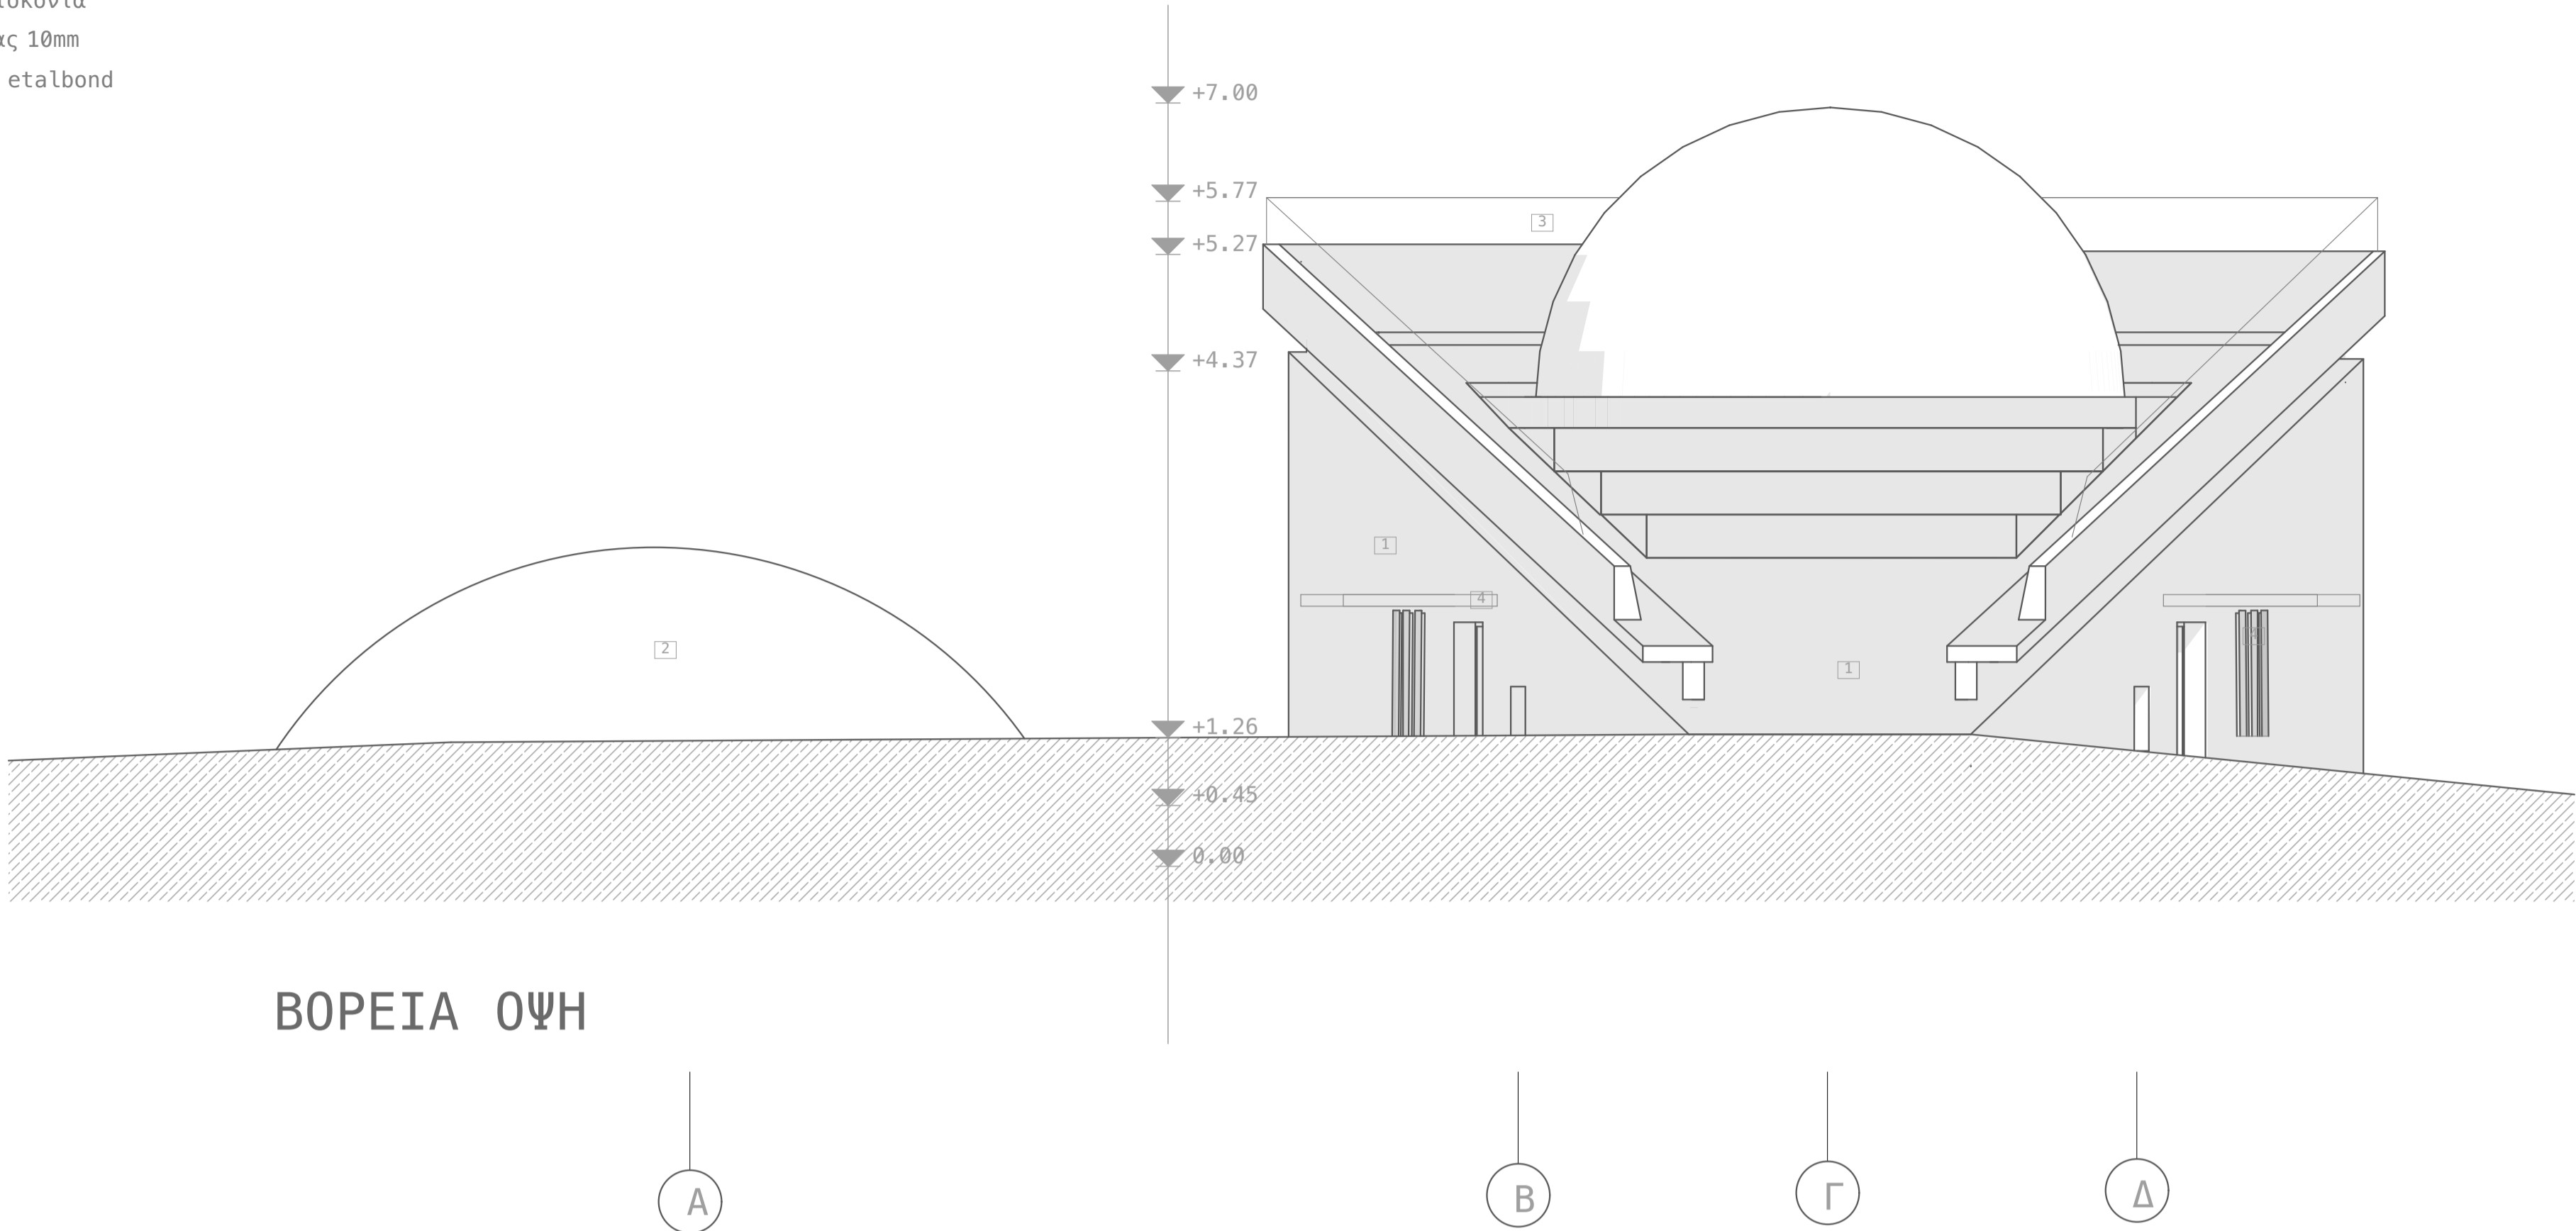

ΑΡΧΙΤΕΚΤΟΝΙΚΗ ΜΕΛΕΤΗ ΕΦΑΡΜΟΓΗΣ

ΕΡΓΟ : ΚΑΤΑΣΚΕΥΗ ΥΠΟΔΟΜΩΝ ΠΛΑΝΗΤΑΡΙΟΥ - ΑΣΤΕΡΟΣΧΟΛΕΙΟΥ ΣΗΤΕΙΑΣ	
ΕΡΓΟΔΟΤΗΣ : ΔΗΜΟΣ ΣΗΤΕΙΑΣ	
ΘΕΣΗ : ΕΝΤΟΣ ΟΙΚΙΣΜΟΥ ΣΥΚΙΑΣ - ΔΗΜΟΥ ΣΗΤΕΙΑΣ	
ΜΕΛΕΤΗΤΕΣ : ΔΗΜΗΤΡΗΣ ΤΣΑΚΑΛΑΚΗΣ αρχιτέκτων	
ΟΨΕΙΣ	
A <sub>7</sub>	
ΚΛΙΜΑΚΑ: 1:50	
ΗΜΕΡΟΜΗΝΙΑ: ΣΕΠΤΕΜΒΡΙΟΣ 2020	
ΕΓΚΡΙΣΕΙΣ ΘΕΩΡΗΣΕΙΣ	
ΔΗΜΗΤΡΗΣ ΚΛ. ΤΣΑΚΑΛΑΚΗΣ ΑΡΧΙΤΕΚΤΩΝ ΠΑΝΕΠΙΣΤΗΜΙΟΥ ΤΩΝ ΚΑΛΩΝ ΤΕΧΝΩΝ ΒΕΡΟΛΙΝΟΥ ΑΝΑΠΛΗΡΩΤΗΣ ΚΑΘΗΓΗΤΗΣ ΠΟΛΥΤΕΧΝΕΙΟΥ ΚΡΗΤΗΣ ΜΕΛΟΣ Τ.Ε.Ε. ΑΡΙΘΜΟΣ ΜΗΤΡΩΟΥ 51881 8ης ΔΕΚΕΜΒΡΙΟΥ 44 ΧΑΝΙΑ ΤΗΛ 28210-23163 Α.Φ.Μ. : 043145422 Δ.Ο.Υ. ΧΑΝΙΩΝ ΕΙΔΙΚΟΣ ΛΟΓΑΡΙΑΣΜΟΣ ΚΟΝΔΥΛΙΩΝ ΕΛΚΕ	