



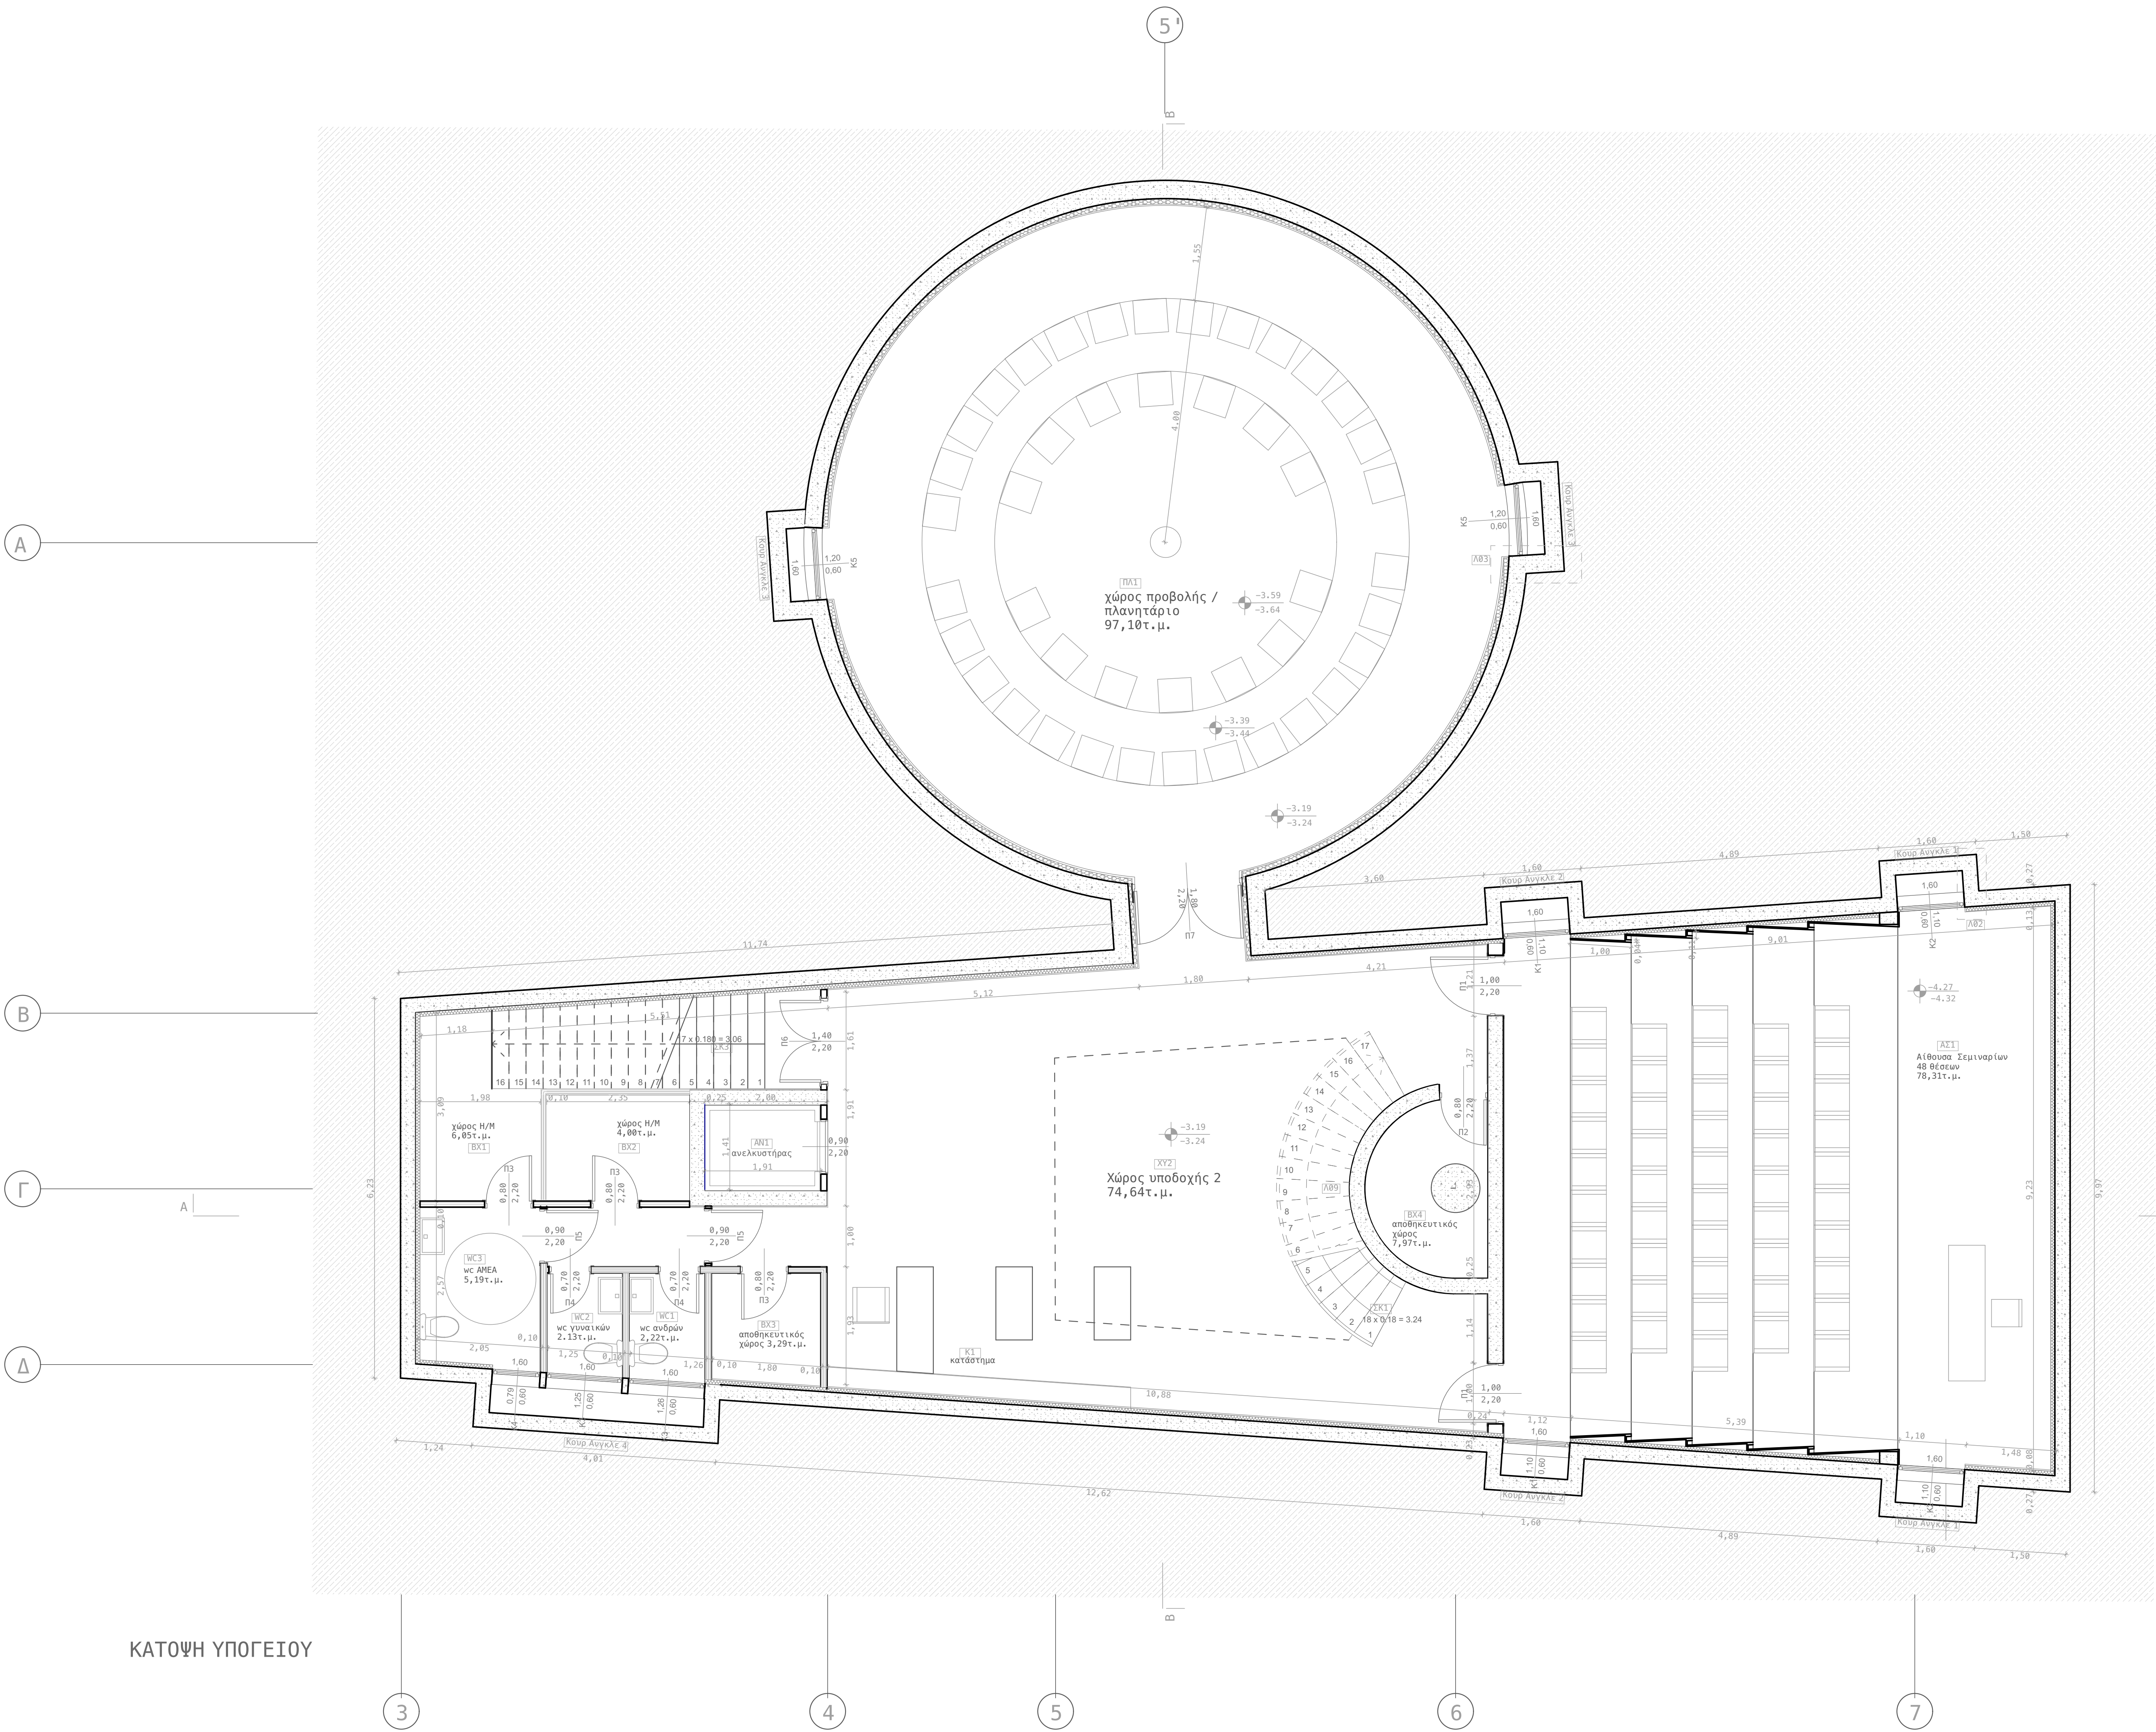


- φυσικό έδαφος
- οπλισμένο σκυρόδεμα φέρων οργανισμός κτιρίου
- μόνωση
- γυψοσανίδα
- δάπεδο με πατητή τσιμεντοκονία

- Κ8 κωδικός κουφωμάτων
- Π8 κωδικός εσωτερικών πορτών
- τελική στάθμη δαπέδου στάθμη πλάκας οπλισμένου σκυρ.
- ΚΥ01 κωδικός χώρων
- ΠΑ1 κωδικός επίπλων
- Κ8 1.58 2.20 πλάτος θύρας πρέκι θύρας
- Κ8 1.58 2.20 πλάτος παραθύρου πρέκι παραθύρου ποδιά παραθύρου
- τα πρέκια και οι ποδιές υπολογίζονται από την τελική στάθμη δαπέδου

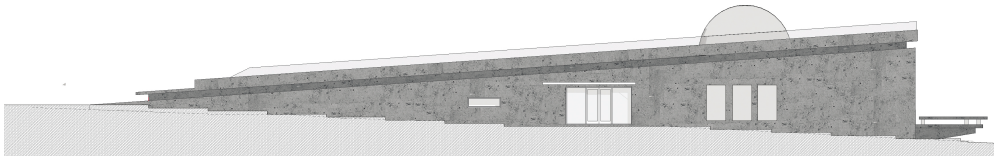

ΑΡΧΙΤΕΚΤΟΝΙΚΗ ΜΕΛΕΤΗ ΕΦΑΡΜΟΓΗΣ


ΕΡΓΟ : ΚΑΤΑΣΚΕΥΗ ΥΠΟΔΟΜΩΝ ΠΛΑΝΗΤΑΡΙΟΥ - ΑΣΤΕΡΟΣΧΟΛΕΙΟΥ ΣΗΤΕΙΑΣ	
ΕΡΓΟΔΟΤΗΣ : ΔΗΜΟΣ ΣΗΤΕΙΑΣ	
ΘΕΣΗ : ΕΝΤΟΣ ΟΙΚΙΣΜΟΥ ΣΥΚΙΑΣ - ΔΗΜΟΥ ΣΗΤΕΙΑΣ	
ΜΕΛΕΤΗΤΕΣ : ΔΗΜΗΤΡΗΣ ΤΣΑΚΑΛΑΚΗΣ αρχιτέκτων	
ΚΑΤΩΦΗ ΥΠΟΓΕΙΟΥ	
ΚΛΙΜΑΚΑ: 1:50	
ΗΜΕΡΟΜΗΝΙΑ: ΣΕΠΤΕΜΒΡΙΟΣ 2020	
ΕΓΚΡΙΣΕΙΣ ΘΕΩΡΗΣΕΙΣ	
ΔΗΜΗΤΡΗΣ ΚΛ. ΤΣΑΚΑΛΑΚΗΣ ΑΡΧΙΤΕΚΤΩΝ ΠΑΝΕΠΙΣΤΗΜΙΟΥ ΤΟΝ ΚΑΛΩΝ ΤΕΧΝΩΝ ΒΕΡΟΙΑΣ ΔΙΑΠΙΣΤΩΤΗ ΚΑΘΗΜΕΡΙΝΗ ΠΟΛΥΤΕΧΝΕΙΟΥ ΚΡΗΤΗΣ ΜΕΛΟΣ Τ.Ε.Ε. ΑΡΙΘΜΟΣ ΜΗΤΡΩΟΥ 51981 8ης ΔΕΚΕΜΒΡΙΟΥ 44 ΧΑΝΙΑ ΤΗΛ 28210-23163 Α.Φ.Μ.: 043345422 Δ.ΟΥ: ΧΑΝΙΩΝ ΕΛΙΚΟΣ ΛΟΓΑΡΙΑΣΜΟΣ ΚΟΝΔΥΛΙΩΝ ΕΛΚΕ	

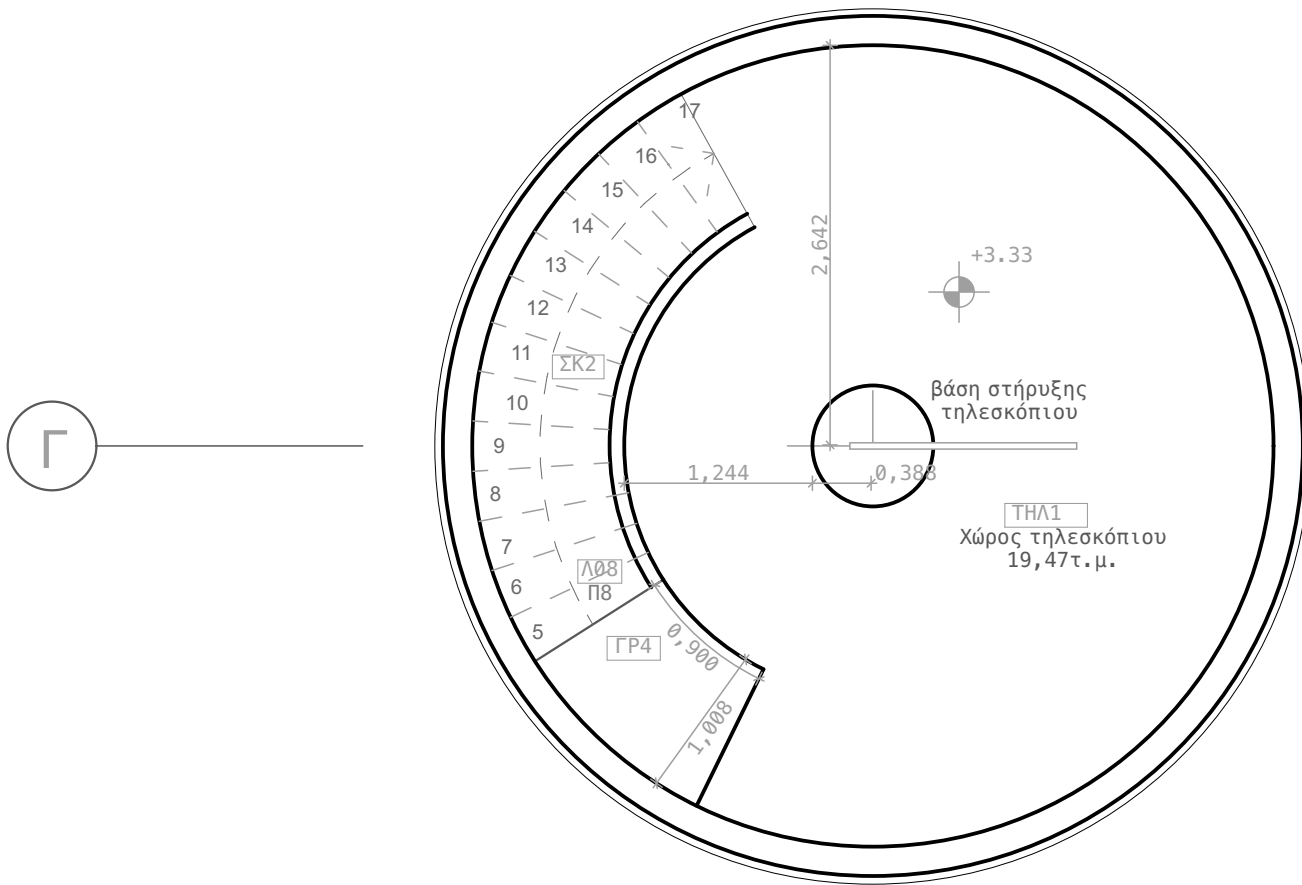

- | | |
|---|---|
|  | φυσικό έδαφος |
|  | σπλισμένο σκυρόδεμα
φέρων οργανισμός κτιρίου |
|  | μόνωση |
|  | γυψοσανίδα |
|  | δάπεδο με πατητή τσιμεντοκονία |



- K8 _____ κωδικός κουφωμάτων
- Π8 _____ κωδικός εσωτερικών πορτών
-  -3.19 _____ τελική στάθμη διαπέδου
-3.24 _____ στάθμη πλακάς οπλισμένου σκυρ.
- [ΚΥ01] _____ κωδικός χώρων
- [ΠΑ1] _____ κωδικός επίπλων
- K8 1.58 _____ πλάτος θύρας
2.20 _____ πρέκι θύρας
- K8 1.58 _____ πλάτος παραθύρου
2.20 _____ πρέκι παραθύρου

τα πράκτεια και οι ποδιές υπολογίζονται από την τελική στάθμη δαπέδου

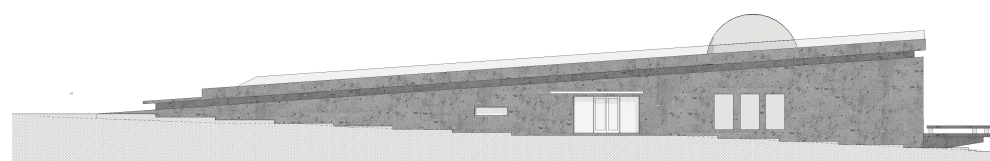


ΑΡΧΙΤΕΚΤΟΝΙΚΗ ΜΕΛΕΤΗ ΕΦΑΡΜΟΓΗΣ

ΕΡΓΟ : ΚΑΤΑΣΚΕΥΗ ΥΠΟΔΟΜΩΝ ΠΛΑΝΗΤΗΡΙΟΥ - ΑΣΤΕΡΟΣΧΟΛΕΙΟΥ ΣΗΤΕΙΑΣ	
ΕΡΓΟΔΟΤΗΣ : ΔΗΜΟΣ ΣΗΤΕΙΑΣ	
ΘΕΣΗ : ΕΝΤΟΣ ΟΙΚΙΣΜΟΥ ΣΥΚΙΑΣ - ΔΗΜΟΥ ΣΗΤΕΙΑΣ	
ΜΕΛΕΤΗΣΤΗΣ :	ΔΗΜΗΤΡΗΣ ΤΣΑΚΑΛΑΚΗΣ αρχιτέκτων
ΚΑΤΟΨΗ ΙΣΟΓΕΙΟΥ	
A ₂	
ΚΛΙΜΑΚΑ:	1:50
ΗΜΕΡΟΜΗΝΙΑ:	ΣΕΠΤΕΜΒΡΙΟΣ 2020
ΕΓΚΡΙΣΕΙΣ ΘΕΩΡΗΣΕΙΣ	
ΔΗΜΗΤΡΗΣ ΚΛ. ΤΣΑΚΑΛΑΚΗΣ ΑΡΧΙΤΕΚΤΩΝ ΠΛΗΡΕΣΤΗΡΙΟΥ ΤΩΝ ΚΑΛΩΝ ΤΕΧΝΩΝ ΒΕΡΟΛΙΝΟΥ ΑΝΔΡΟΤΕΤΕΣ ΚΑΘΗΜΕΡΙΕΣ ΠΟΛΥΤΕΧΝΕΙΟΥ ΚΡΗΤΗΣ ΜΕΛΟΣ Τ.Ε.Ε. ΑΡΧΙΤΕΚΤΩΝ ΗΠΕΙΡΟΥ 51881 ΡΗΓ. ΕΞΕΛΕΞΗΤΩΝ 44 ΧΑΝΙΑ ΤΗΛ. 2825-22363 Α.Φ.Μ. 045163422 Δ.Ο.Υ. ΧΑΝΙΩΝ ΕΙΣΡΟΓΕΣ ΛΟΓΑΡΙΑΣΜΟΣ ΚΟΝΔΥΛΙΩΝ ΕΛΚΕ	

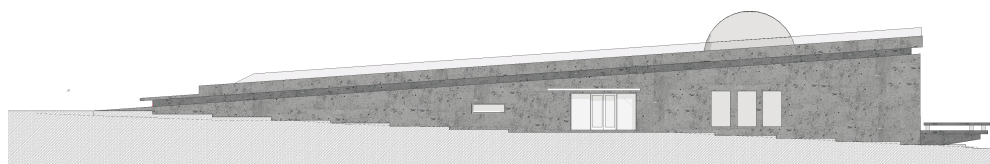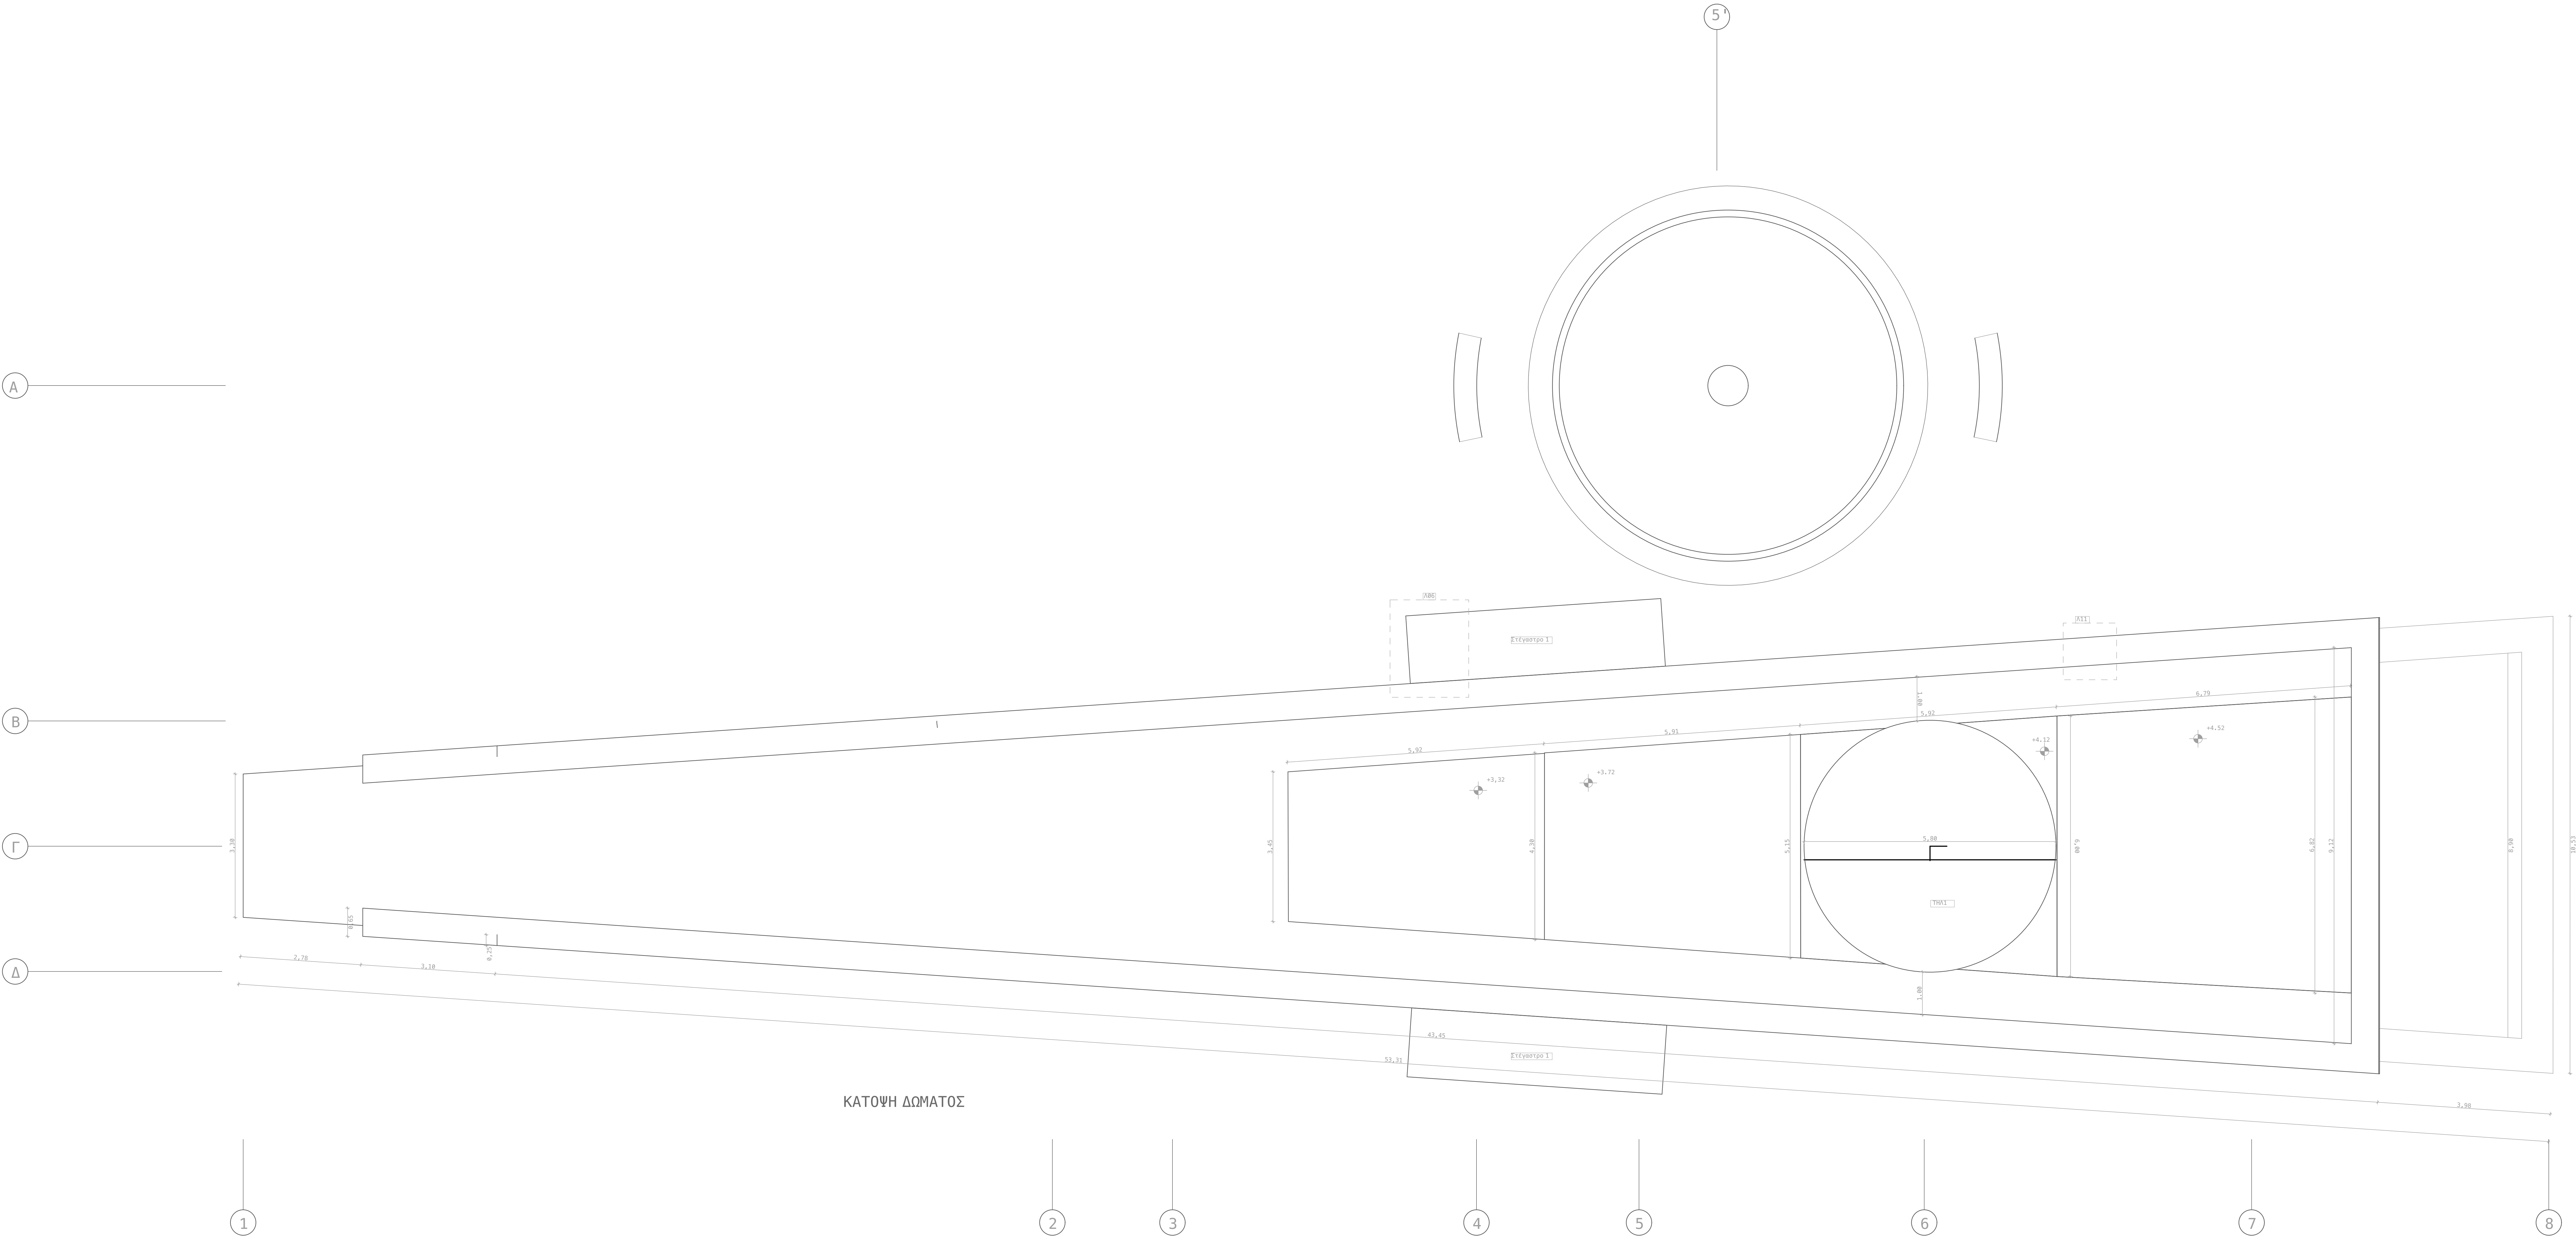

ΑΡΧΙΤΕΚΤΟΝΙΚΗ ΜΕΛΕΤΗ ΕΦΑΡΜΟΓΗΣ

ΕΡΓΟ : ΚΑΤΑΣΚΕΥΗ ΥΠΟΔΟΜΩΝ ΠΛΑΝΗΤΑΡΙΟΥ - ΑΣΤΕΡΟΣΧΟΛΕΙΟΥ ΣΗΤΕΙΑΣ	
ΕΡΓΟΔΟΤΗΣ : ΔΗΜΟΣ ΣΗΤΕΙΑΣ	
ΘΕΣΗ : ΕΝΤΟΣ ΟΙΚΙΣΜΟΥ ΣΥΚΙΑΣ - ΔΗΜΟΥ ΣΗΤΕΙΑΣ	
ΜΕΛΕΤΗΤΕΣ : ΔΗΜΗΤΡΗΣ ΤΣΑΚΑΛΑΚΗΣ αρχιτέκτων	
ΚΑΤΟΨΗ ΔΩΜΑΤΟΣ	
ΚΛΙΜΑΚΑ: 1:50	
ΗΜΕΡΟΜΗΝΙΑ: ΣΕΠΤΕΜΒΡΙΟΣ 2020	
ΕΓΚΡΙΣΕΙΣ ΘΕΩΡΗΣΕΙΣ	
ΔΗΜΗΤΡΗΣ ΚΑ. ΤΣΑΚΑΛΑΚΗΣ ΑΡΧΙΤΕΚΤΟΝ	
ΠΑΝΕΠΙΣΤΗΜΙΟ ΤΩΝ ΚΑΛΩΝ ΤΕΧΝΩΝ ΒΕΡΟΙΑΣ ΔΙΑΤΜΗΤΗΣ ΑΡΧΙΤΕΚΤΟΝΙΚΗΣ ΠΟΛΥΤΕΧΝΕΙΟΥ ΚΡΗΤΗΣ ΜΕΛΟΣ Τ.Ε.Ε. ΑΡΙΘΜΟΣ ΜΗΤΡΩΟΥ 51881 Η/Κ ΔΕΚΕΜΒΡΙΟΥ 44 - ΚΑΝΑ ΤΗΛ. 28320-52183 Α.Φ.Μ. : 043145622 Ε.Ο.Υ. ΧΑΝΔΙ ΕΠΙΚΟΣ ΛΟΓΑΡΙΑΣΜΟΣ ΚΟΝΣΤΑΝΤΙΝΟΣ ΕΛΚΕ	

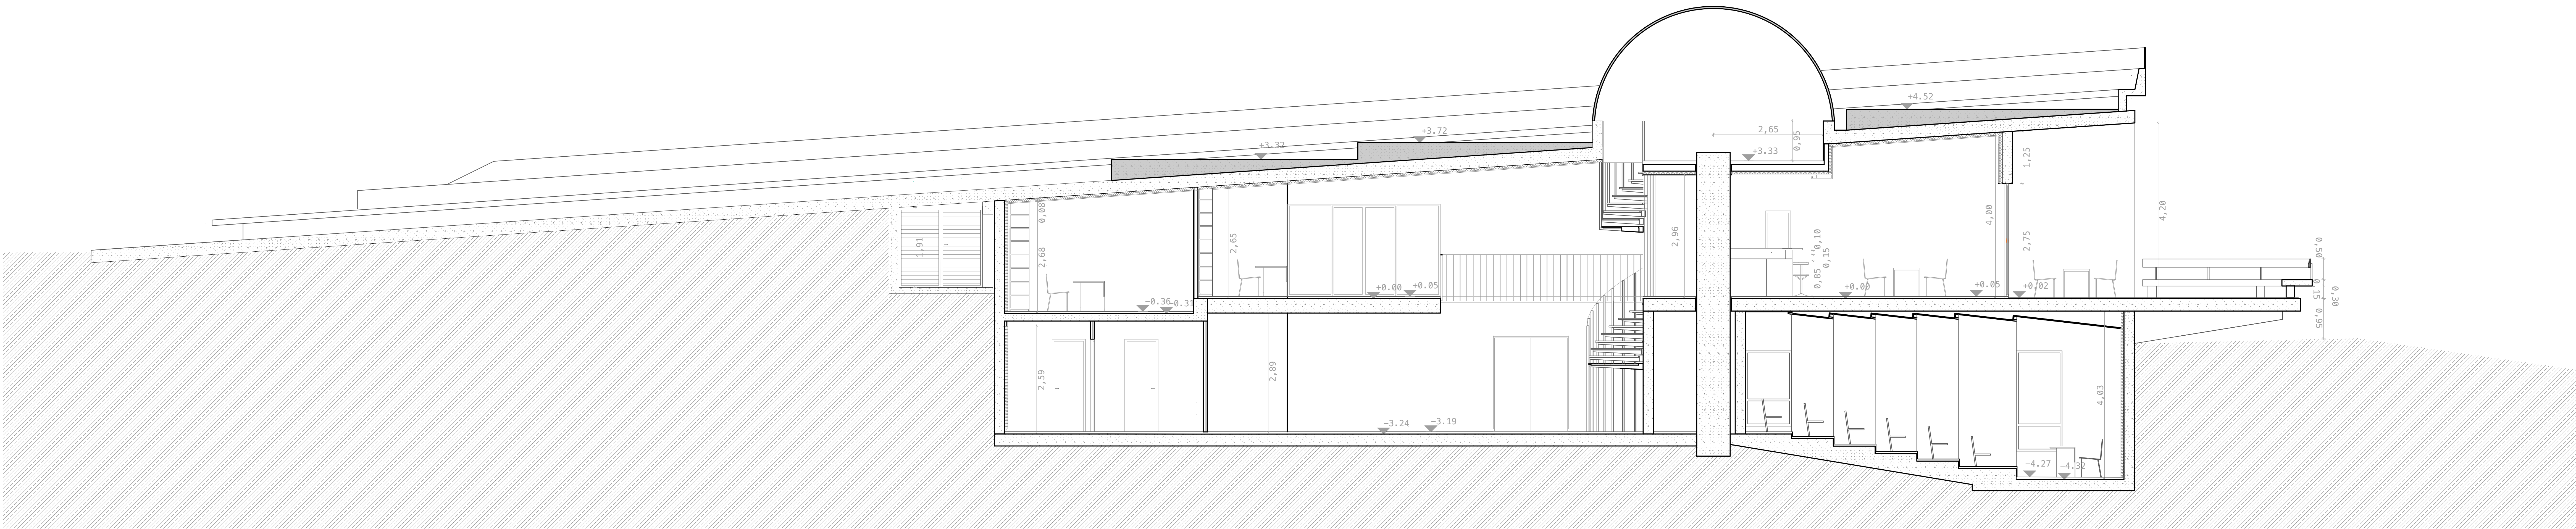

ΤΟΜΗ Α-Α

1

2

3


4

5

6

7

8

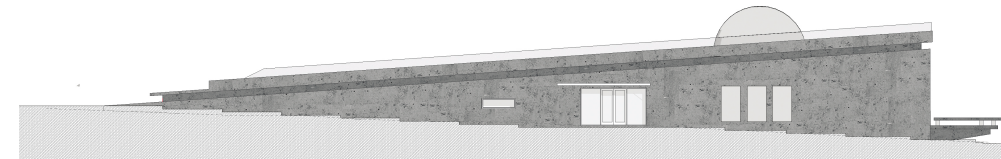


ΑΡΧΙΤΕΚΤΟΝΙΚΗ ΜΕΛΕΤΗ ΕΦΑΡΜΟΓΗΣ

ΕΡΓΟ : ΚΑΤΑΣΚΕΥΗ ΥΠΟΔΟΜΩΝ ΠΛΑΝΗΤΑΡΙΟΥ - ΑΣΤΕΡΟΣΧΟΛΕΙΟΥ ΣΗΤΕΙΑΣ	
ΕΡΓΟΔΟΤΗΣ : ΔΗΜΟΣ ΣΗΤΕΙΑΣ	
ΘΕΣΗ : ΕΝΤΟΣ ΟΙΚΙΣΜΟΥ ΣΥΚΙΑΣ - ΔΗΜΟΥ ΣΗΤΕΙΑΣ	
ΜΕΛΕΤΗΤΗΣ : ΔΗΜΗΤΡΗΣ ΤΣΑΚΑΛΑΚΗΣ αρχιτέκτων	
ΤΟΜΗ Α - Α	
ΚΛΙΜΑΚΑ: 1:50	
ΗΜΕΡΟΜΗΝΙΑ: ΣΕΠΤΕΜΒΡΙΟΣ 2020	
ΕΓΚΡΙΣΕΙΣ ΘΕΩΡΗΣΕΙΣ	
ΔΗΜΗΤΡΗΣ ΚΑ. ΤΣΑΚΑΛΑΚΗΣ ΑΡΧΙΤΕΚΤΟΝ	
ΠΑΡΕΠΕΤΗΜΙΟΥ ΤΩΝ ΚΑΛΩΝ ΤΕΧΝΩΝ ΒΕΡΟΛΙΝΟΥ ΑΝΑΚΟΙΝΩΣΗ ΚΑΛΩΝ ΤΕΧΝΩΝ ΠΟΛΥΤΕΧΝΕΙΟΥ ΚΡΗΤΗΣ ΜΕΛΟΣ - Τ.Ε.Ε. - ΑΡΙΘΜΟΣ ΜΗΤΡΩΟΥ 51881 Ρ/Υ ΔΕΚΕΜΒΡΙΟΥ 44 - ΚΑΝΑ ΤΩΝ 2815/5195 Α.Φ.Μ. : 04345422 Δ.Ο.Υ. ΧΑΝΩΝ ΕΔΗΚΟΣ ΛΟΓΟΤΥΠΟΣ ΚΟΝΣΤΑΝΤΙΝΟΣ ΕΛΛΗΝ	



Δ

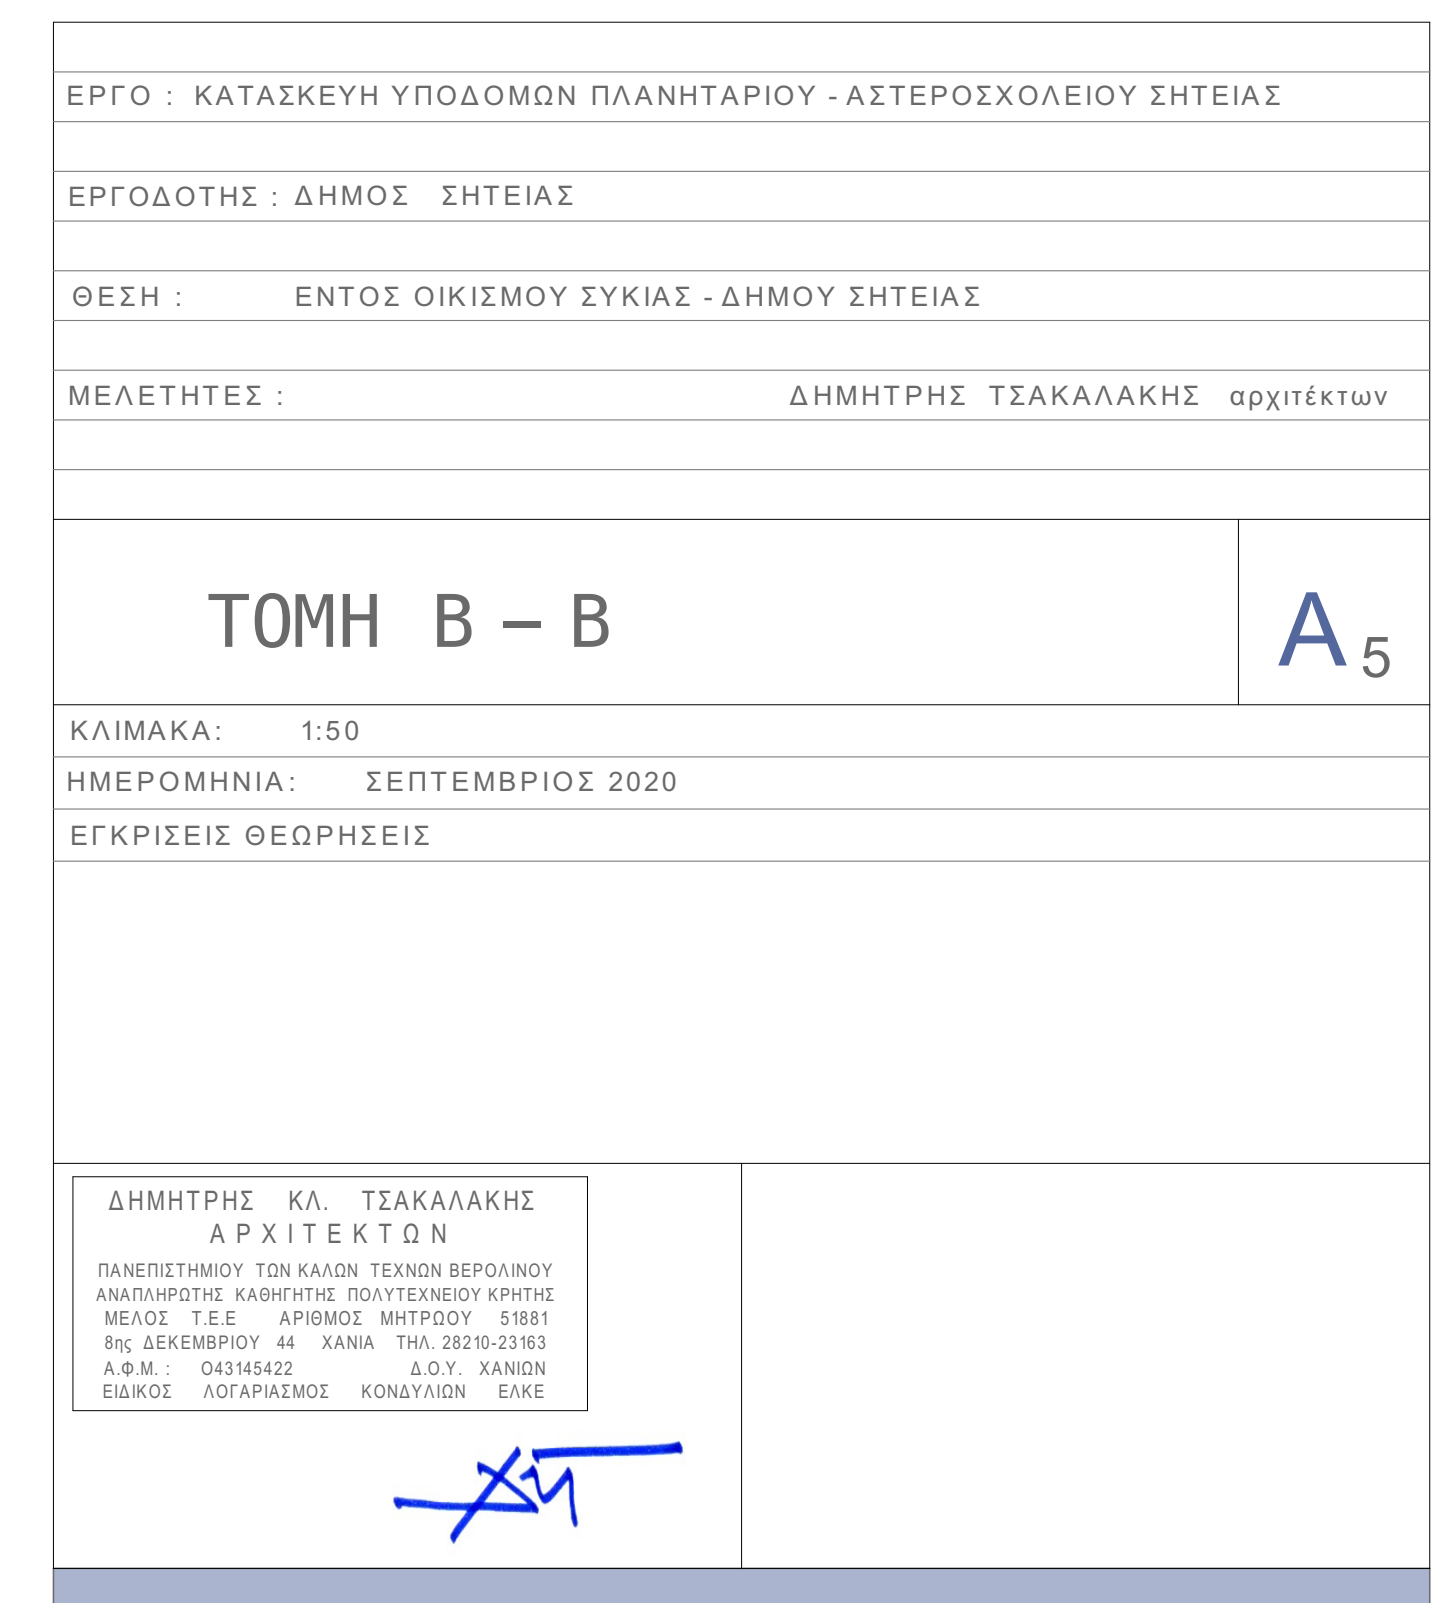




- 1

εμφανή οπλισμένο σκυρόδεμα
- 2

επίχρισμα από τσιμεντοκόνια
- 3

υαλοπίνακας ασφαλείας 10mm
- 4

φύλλο αλουμινίου τύπου etalbond

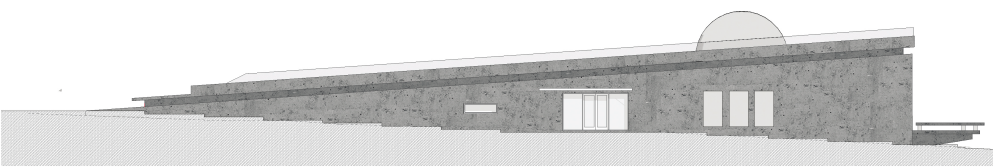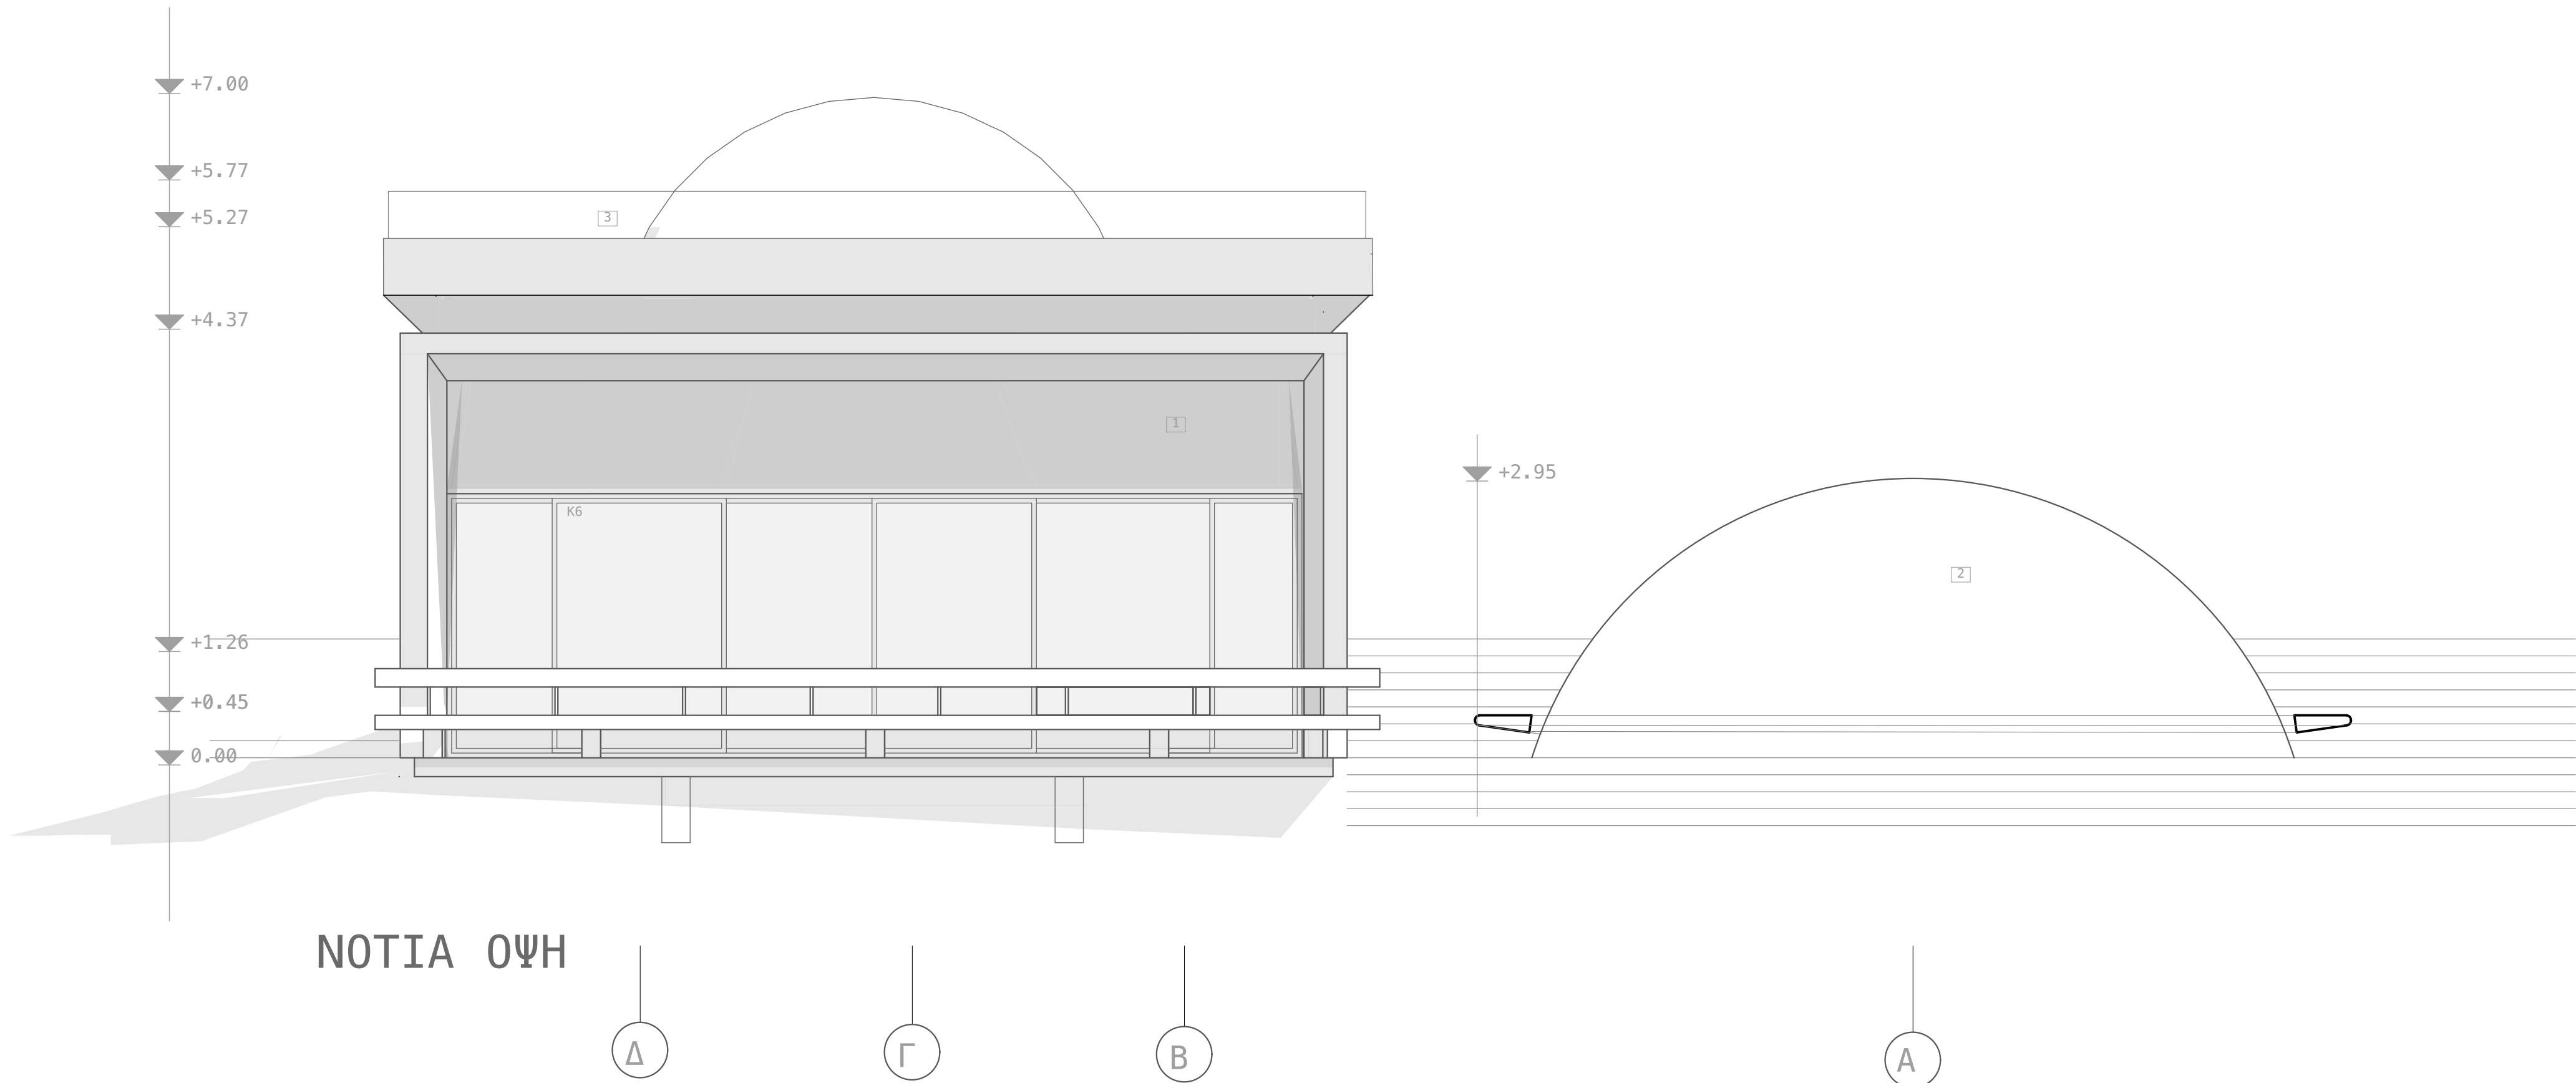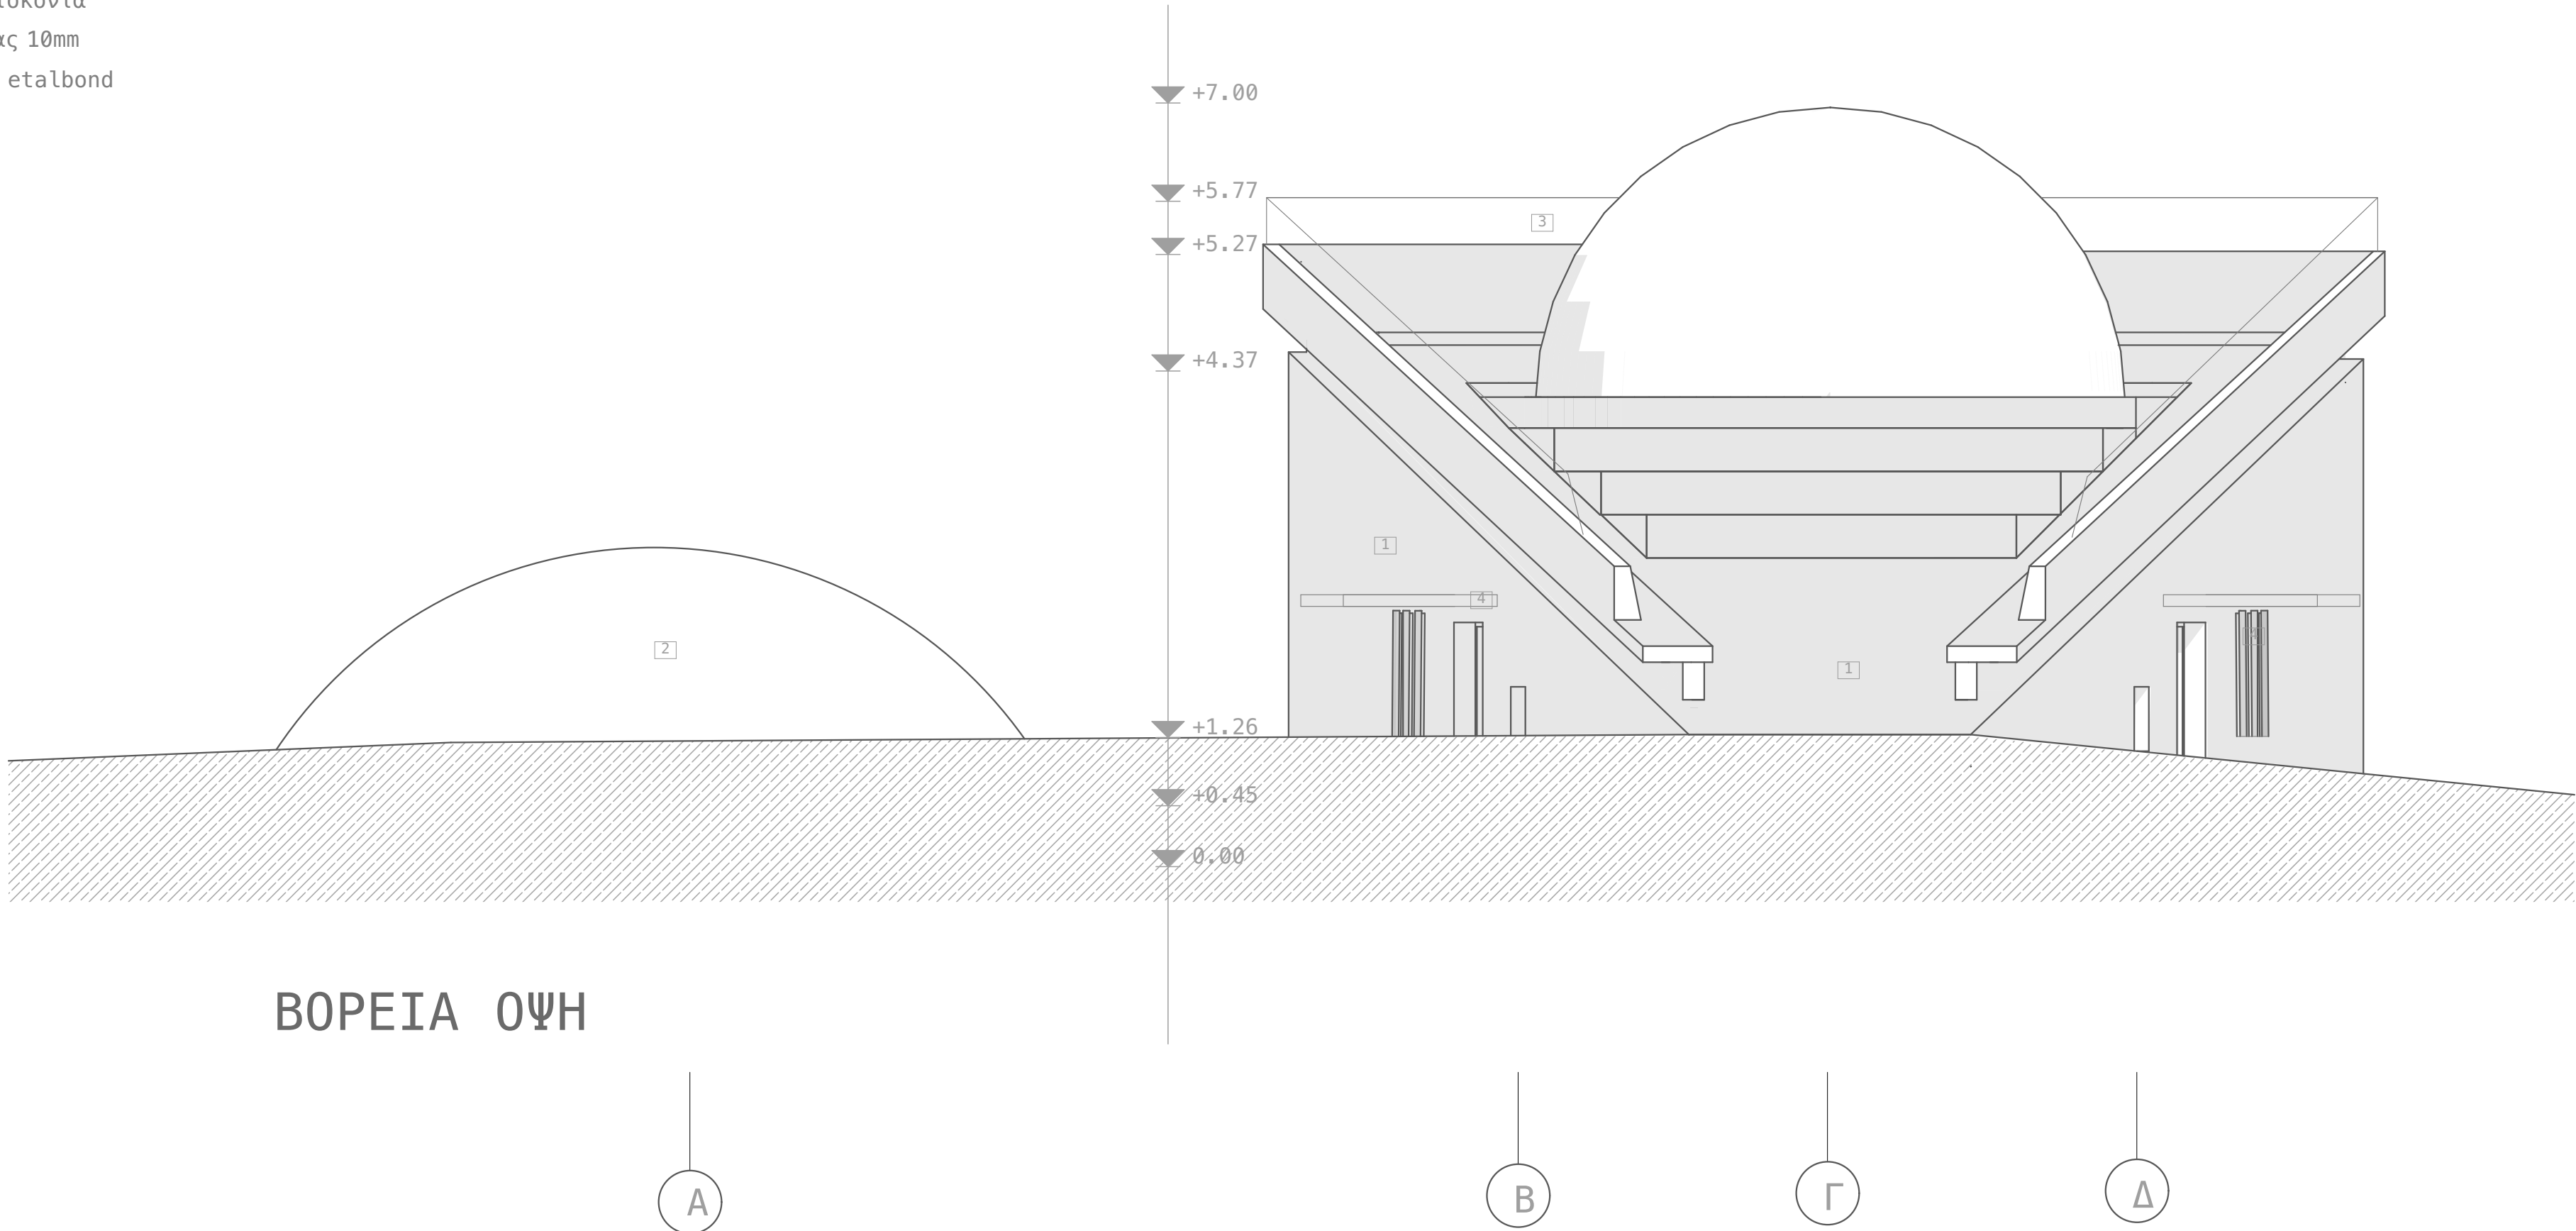

ΑΡΧΙΤΕΚΤΟΝΙΚΗ ΜΕΛΕΤΗ ΕΦΑΡΜΟΓΗΣ

ΕΡΓΟ : ΚΑΤΑΣΚΕΥΗ ΥΠΟΔΟΜΩΝ ΠΛΑΝΗΤΑΡΙΟΥ - ΑΣΤΕΡΟΣΧΟΛΕΙΟΥ ΣΗΤΕΙΑΣ	
ΕΡΓΟΔΟΤΗΣ : ΔΗΜΟΣ ΣΗΤΕΙΑΣ	
ΘΕΣΗ : ΕΝΤΟΣ ΟΙΚΙΣΜΟΥ ΣΥΚΙΑΣ - ΔΗΜΟΥ ΣΗΤΕΙΑΣ	
ΜΕΛΕΤΗΤΕΣ : ΔΗΜΗΤΡΗΣ ΤΣΑΚΑΛΑΚΗΣ αρχιτέκτων	
ΟΨΕΙΣ	
ΚΛΙΜΑΚΑ: 1:50	
ΗΜΕΡΟΜΗΝΙΑ: ΣΕΠΤΕΜΒΡΙΟΣ 2020	
ΕΓΚΡΙΣΕΙΣ ΘΕΩΡΗΣΕΙΣ	
ΔΗΜΗΤΡΗΣ ΚΛ. ΤΣΑΚΑΛΑΚΗΣ ΑΡΧΙΤΕΚΤΩΝ ΠΑΝΕΠΙΣΤΗΜΙΟΥ ΤΩΝ ΚΑΛΩΝ ΤΕΧΝΩΝ ΒΕΡΟΛΙΝΟΥ ΑΝΑΠΛΗΡΩΤΗΣ ΚΑΘΗΓΗΤΗΣ ΠΟΛΥΤΕΧΝΕΙΟΥ ΚΡΗΤΗΣ ΜΕΛΟΣ Τ.Ε.Ε. ΑΡΙΘΜΟΣ ΜΗΤΡΩΟΥ 51881 8ης ΔΕΚΕΜΒΡΙΟΥ 44 ΧΑΝΙΑ ΤΗΛ 28210-23163 Α.Φ.Μ. : 043145422 Δ.Ο.Υ. ΧΑΝΙΩΝ ΕΙΔΙΚΟΣ ΛΟΓΑΡΙΑΣΜΟΣ ΚΟΝΔΥΛΙΩΝ ΕΛΚΕ	