


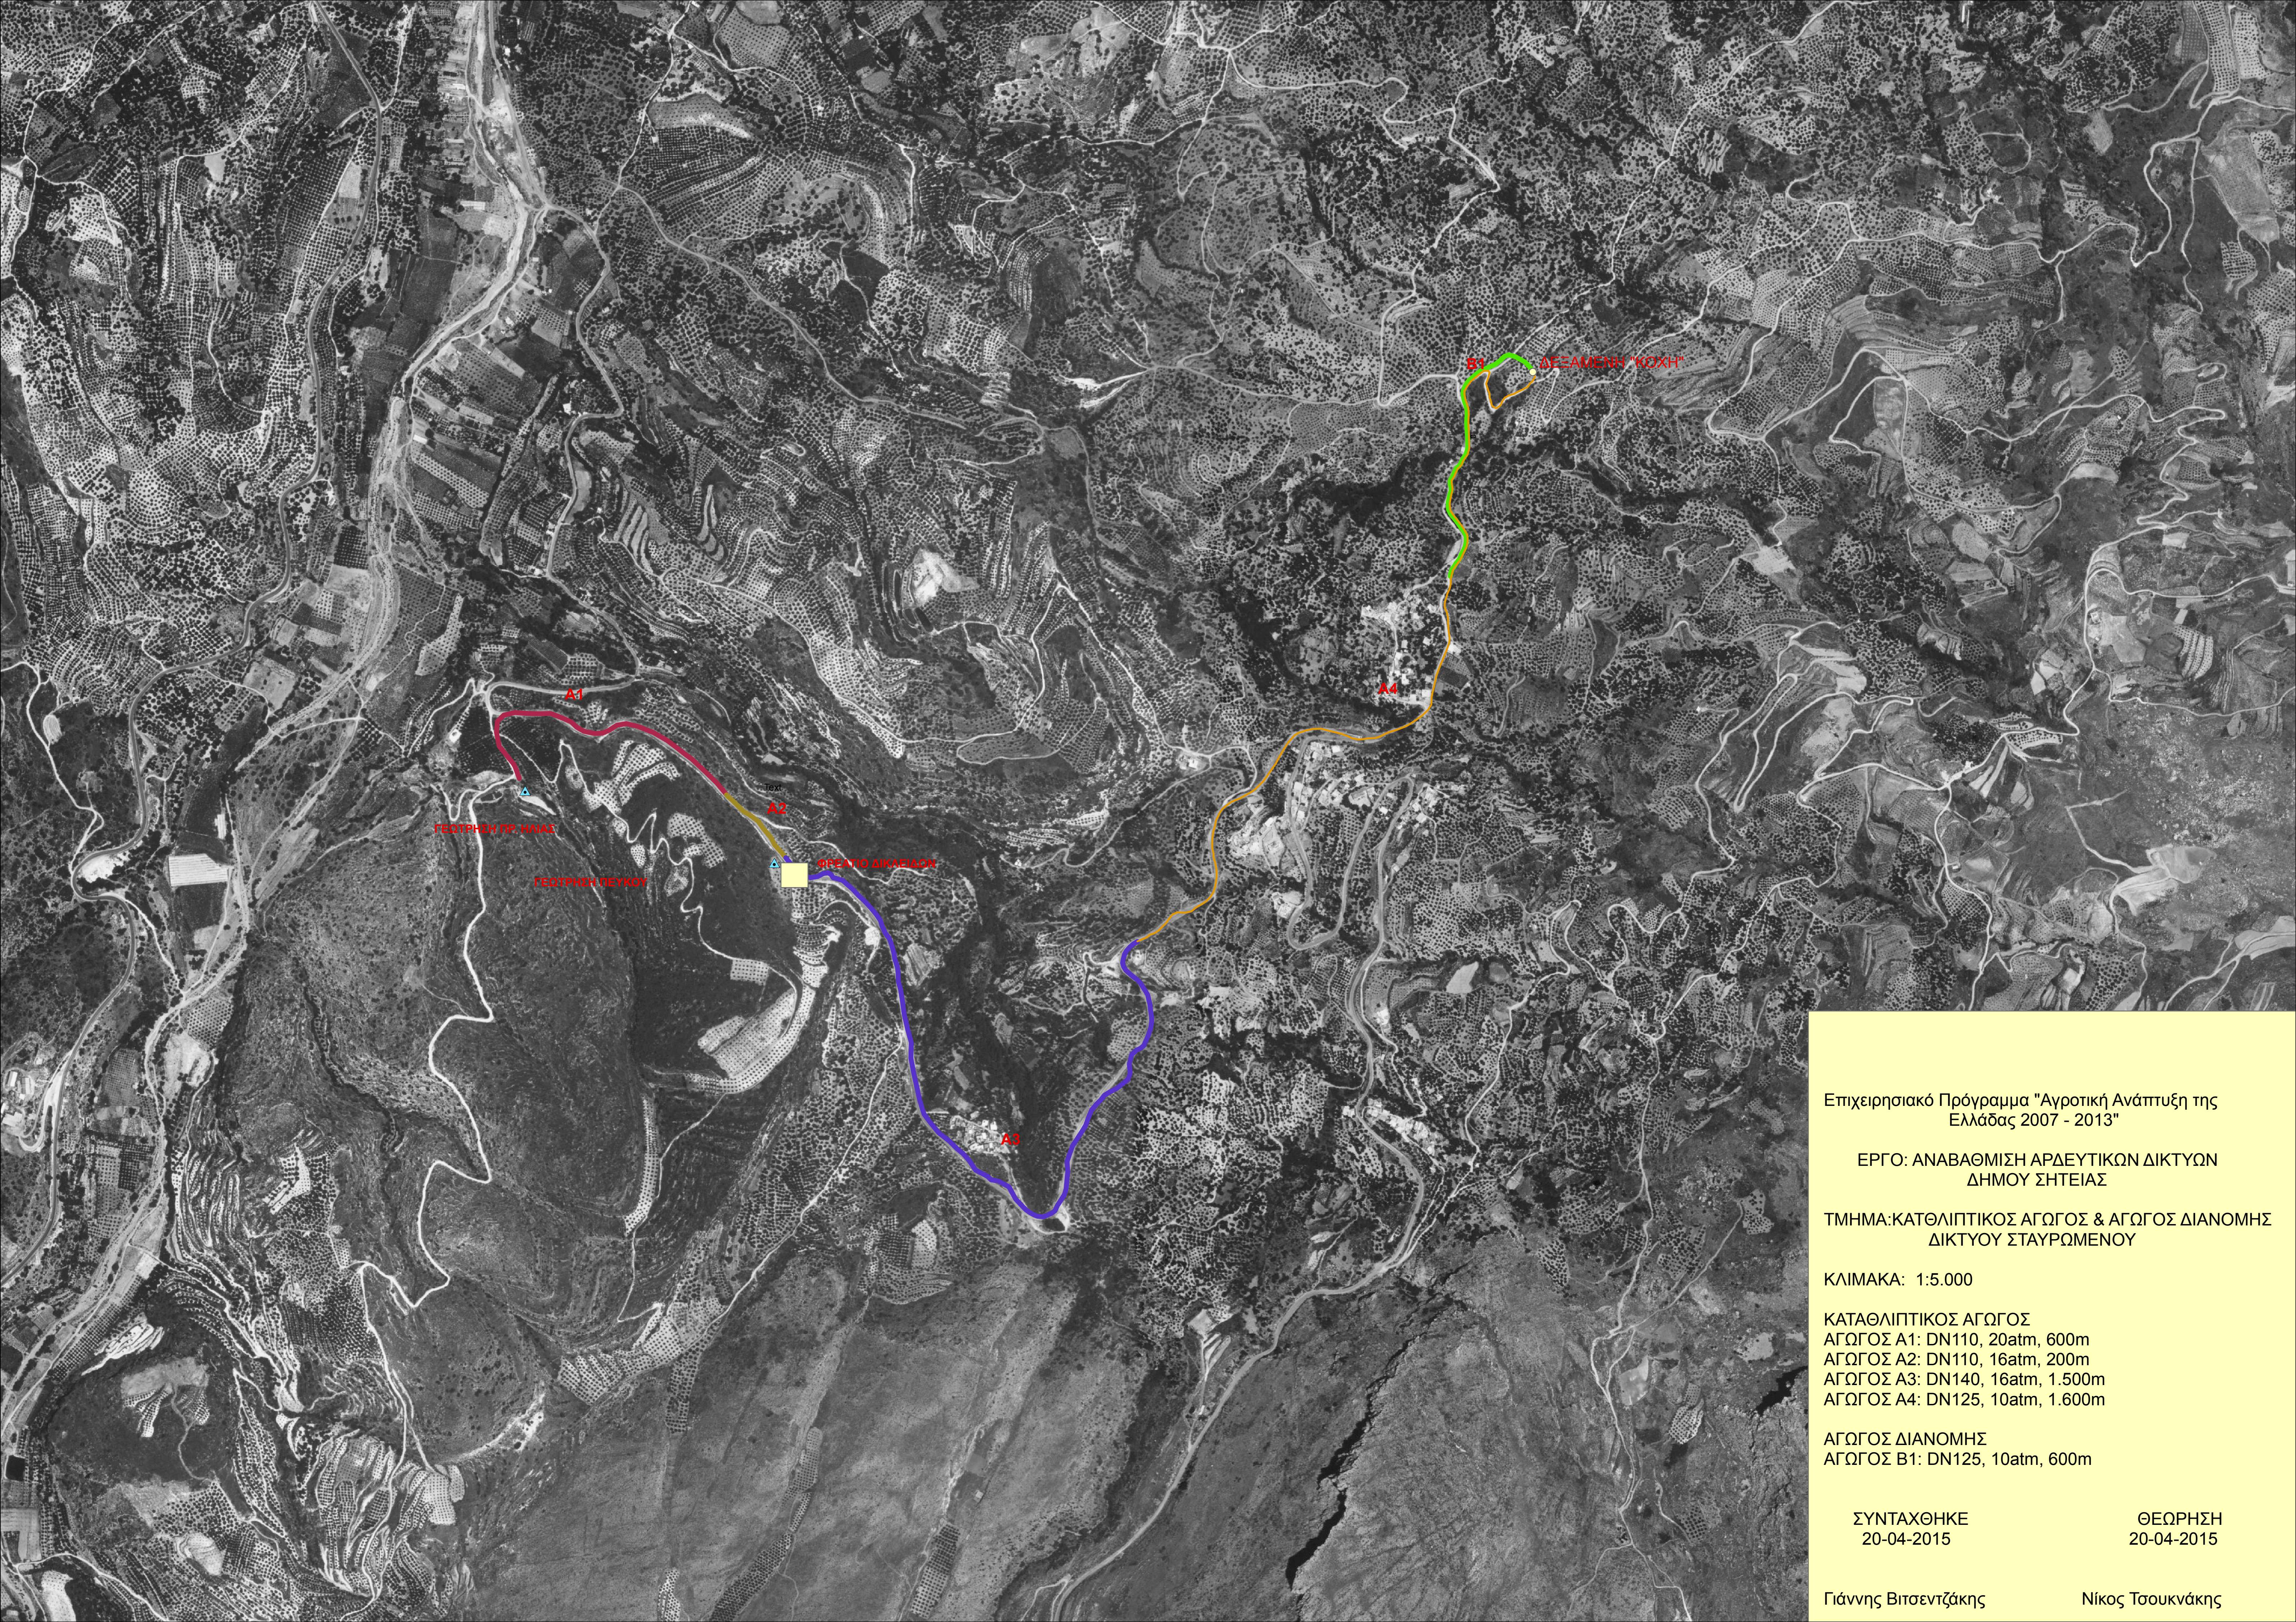

Επιχειρησιακό Πρόγραμμα "Αγροτική Ανάπτυξη της
Ελλάδας 2007 - 2013"

ΕΡΓΟ: ΑΝΑΒΑΘΜΙΣΗ ΑΡΔΕΥΤΙΚΩΝ ΔΙΚΤΥΩΝ
ΔΗΜΟΥ ΣΗΤΕΙΑΣ

ΤΜΗΜΑ: ΚΑΤΩΛΙΠΤΙΚΟΣ ΑΓΩΓΟΣ & ΑΓΩΓΟΣ ΔΙΑΝΟΜΗΣ
ΔΙΚΤΥΟΥ ΣΤΑΥΡΩΜΕΝΟΥ

ΚΛΙΜΑΚΑ: 1:5.000

ΚΑΤΩΛΙΠΤΙΚΟΣ ΑΓΩΓΟΣ
ΑΓΩΓΟΣ Α1: DN110, 20atm, 600m
ΑΓΩΓΟΣ Α2: DN110, 16atm, 200m
ΑΓΩΓΟΣ Α3: DN140, 16atm, 1.500m
ΑΓΩΓΟΣ Α4: DN125, 10atm, 1.600m

ΑΓΩΓΟΣ ΔΙΑΝΟΜΗΣ
ΑΓΩΓΟΣ Β1: DN125, 10atm, 600m

ΣΥΝΤΑΧΘΗΚΕ
20-04-2015

ΘΕΩΡΗΣΗ
20-04-2015

Γιάννης Βιτσεντζάκης

Νίκος Τσουκνάκης