
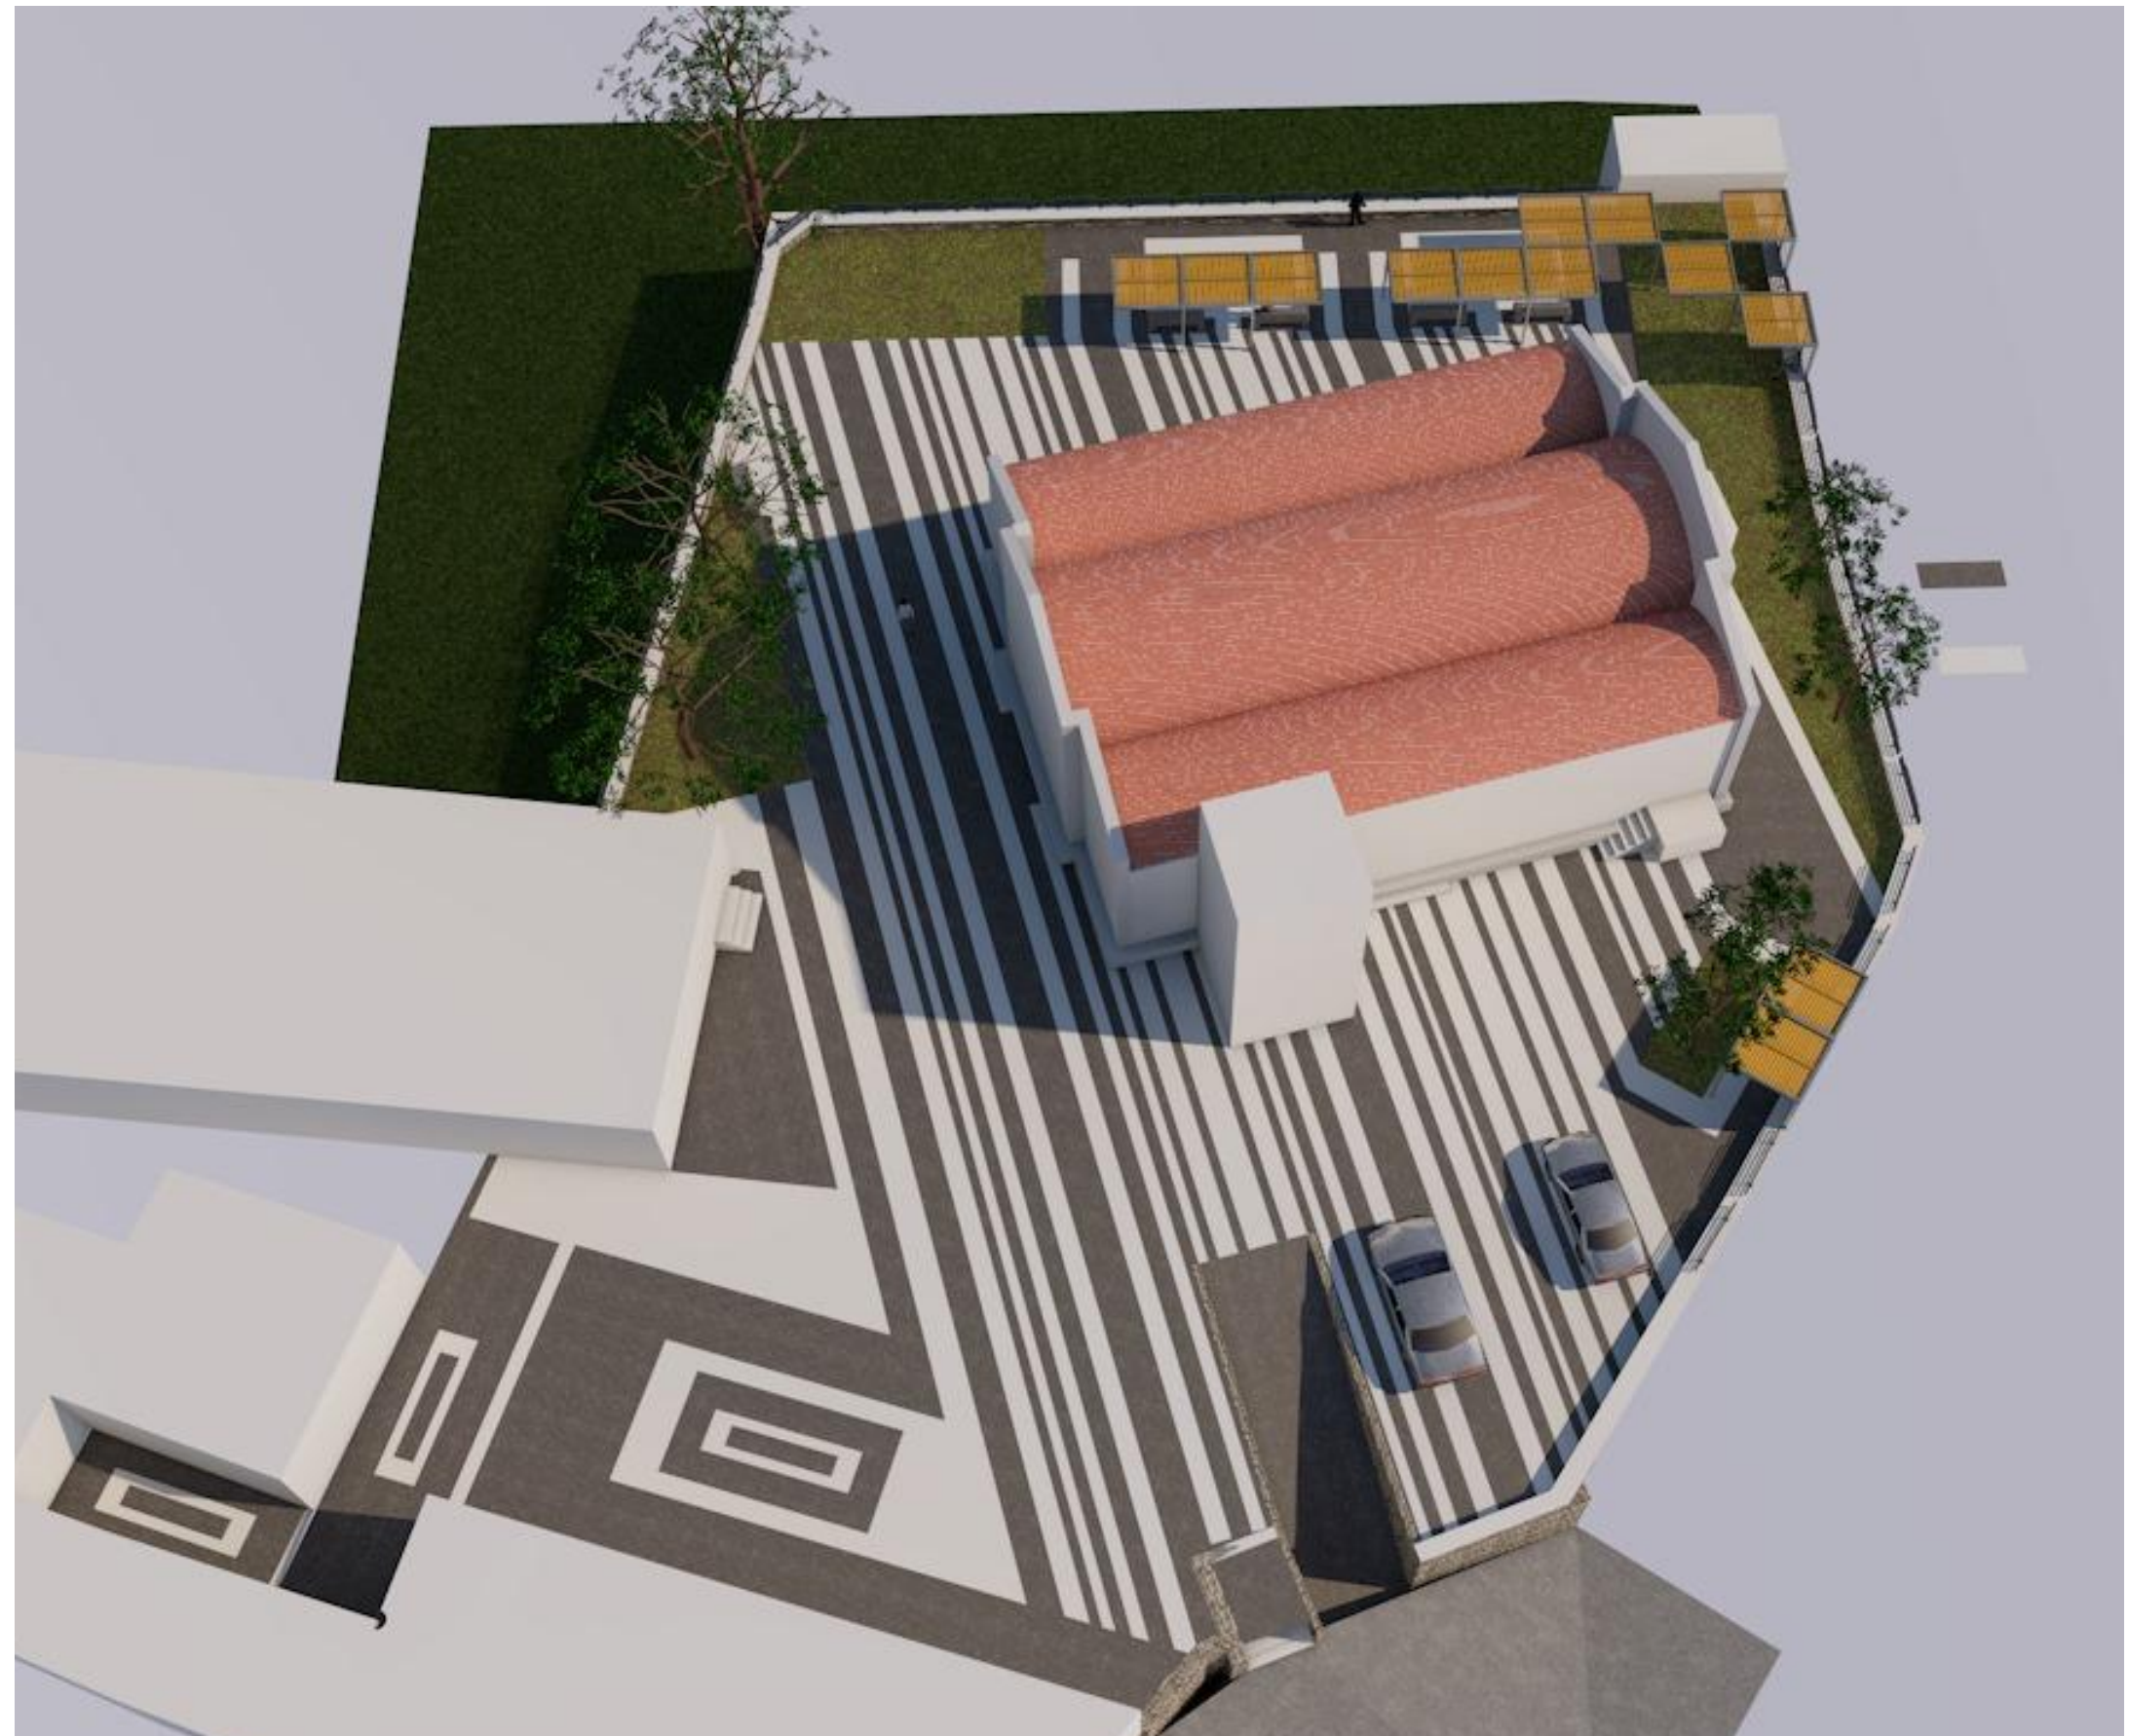


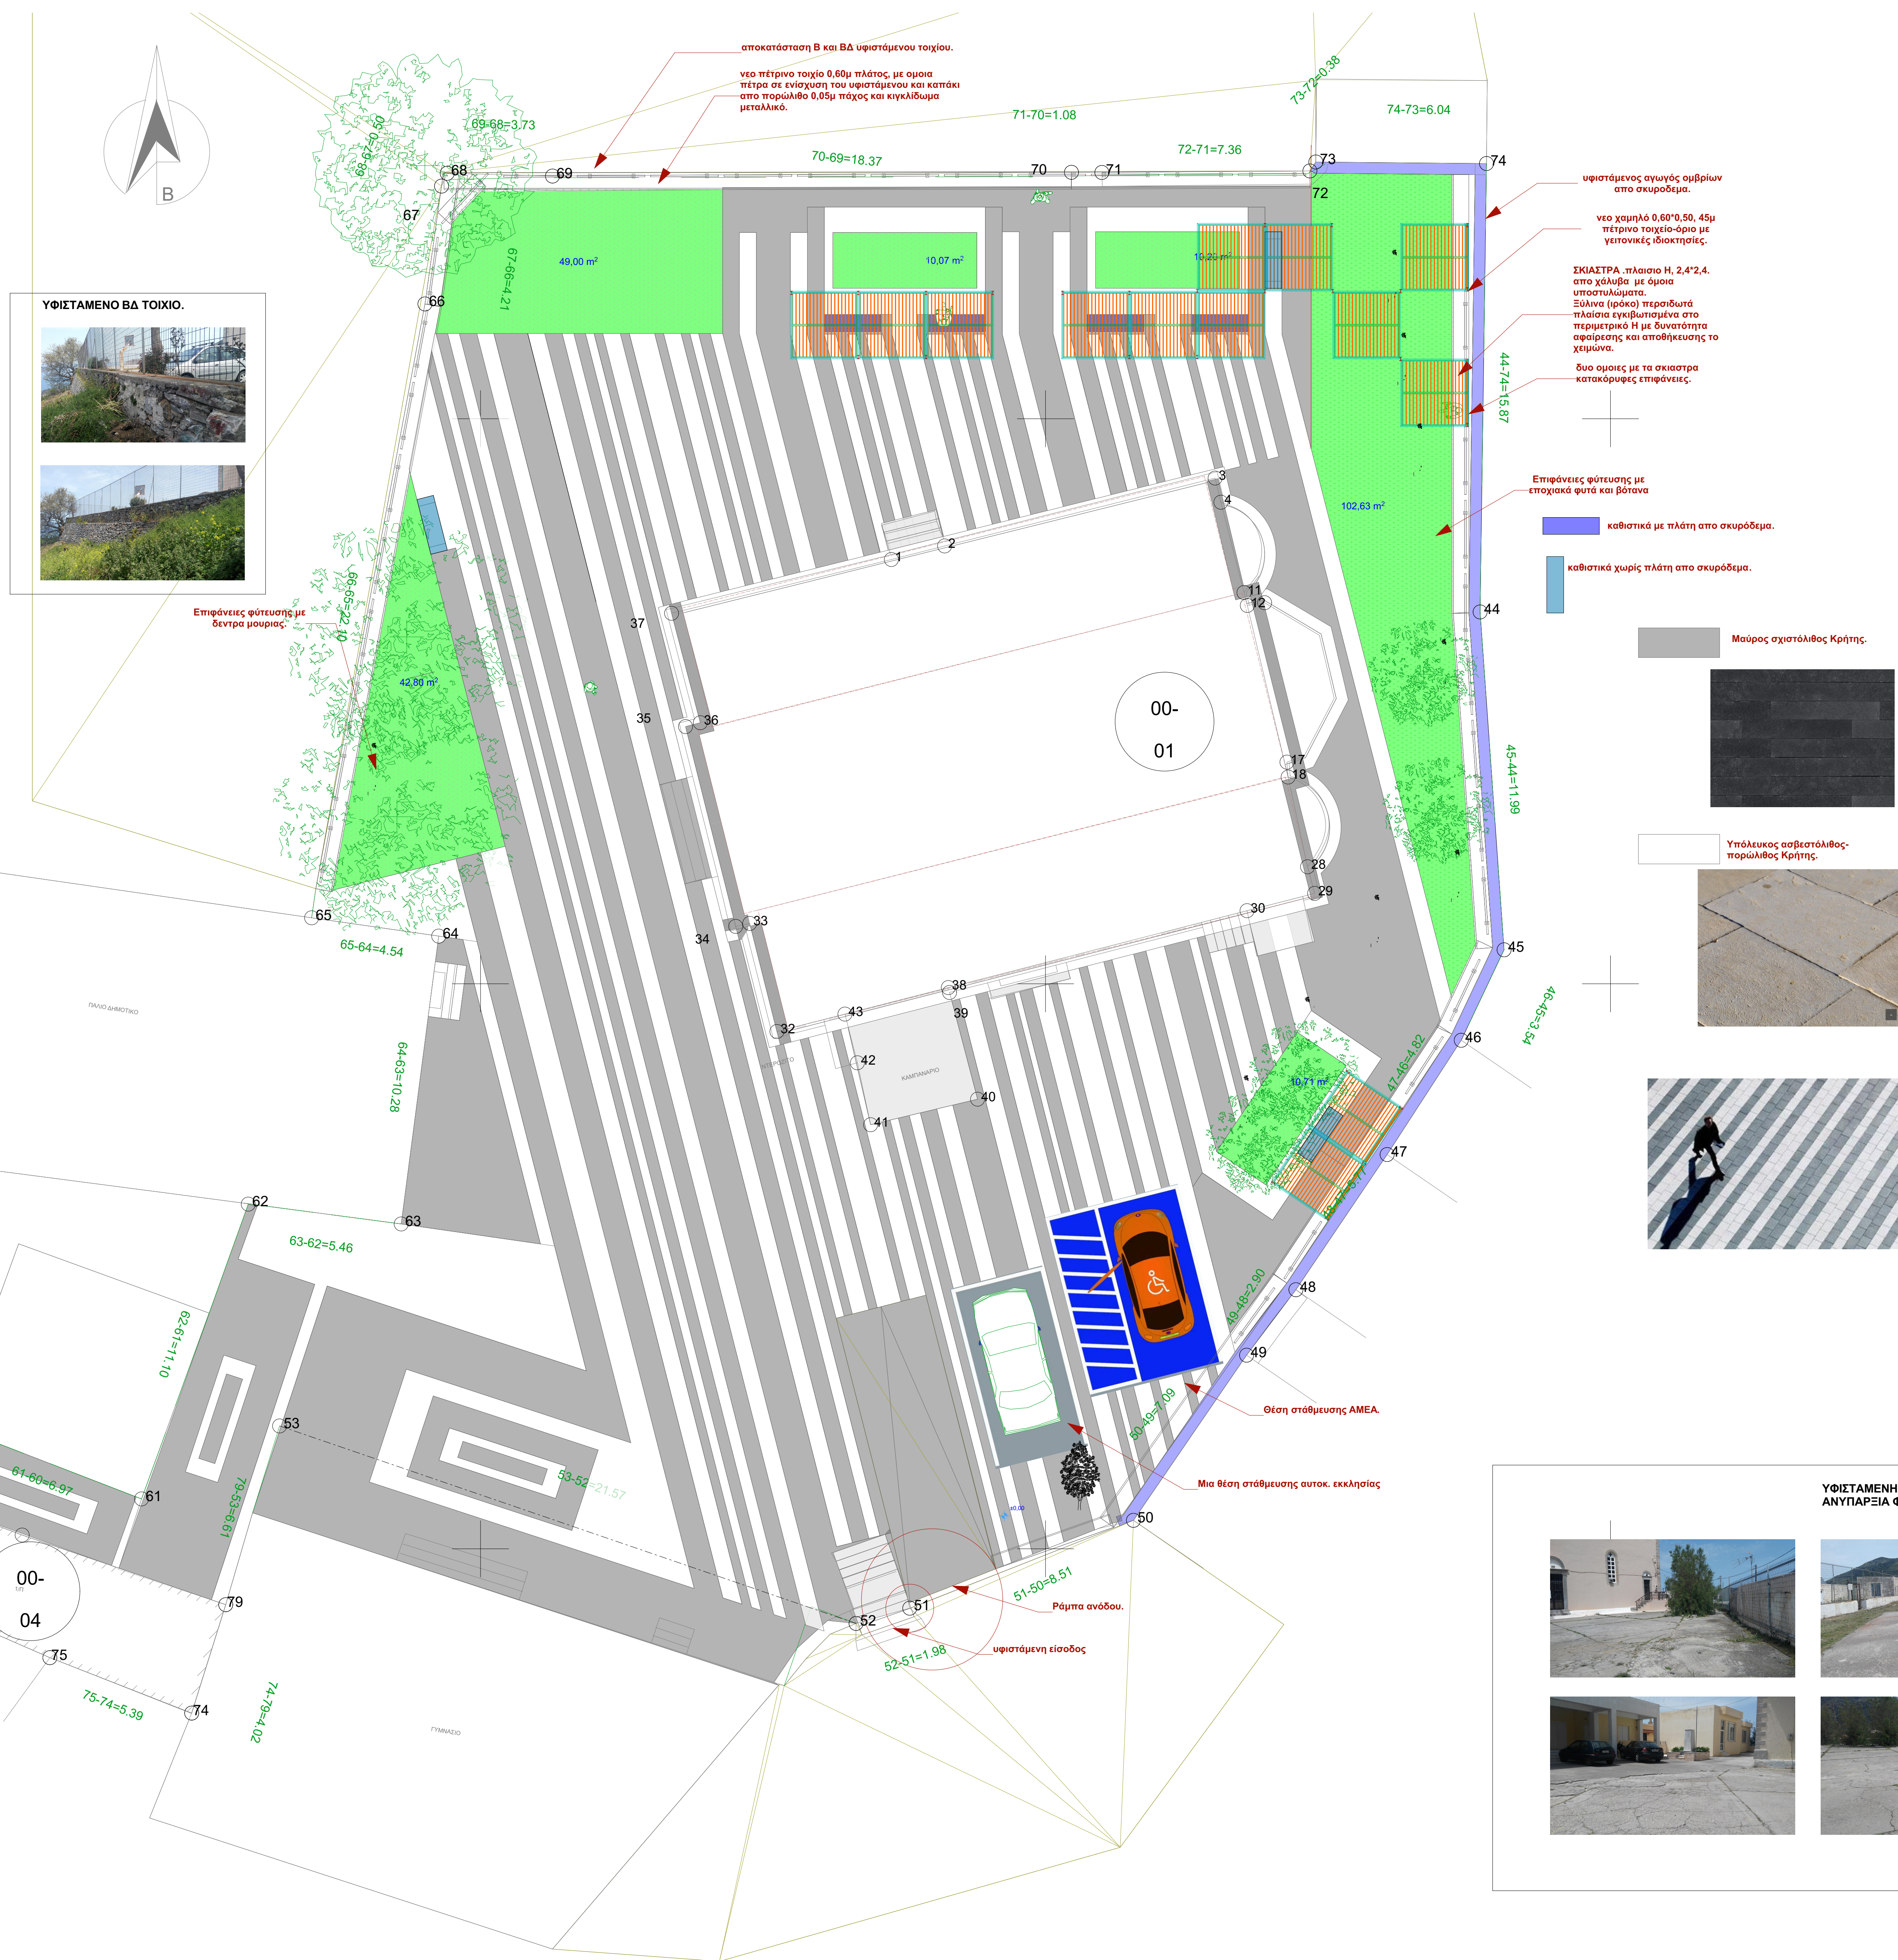

ΕΛΛΗΝΙΚΗ ΔΗΜΟΚΡΑΤΙΑ
ΠΕΡΙΦΕΡΕΙΑ ΚΡΗΤΗΣ
ΝΟΜΟΣ ΛΑΣΙΘΙΟΥ
ΔΗΜΟΣ ΣΗΤΕΙΑΣ
ΔΙΝΣΗ ΤΕΧΝΙΚΩΝ ΥΠΗΡΕΣΙΩΝ

ΘΕΜΑ:
ΑΝΑΠΛΑΣΗ ΤΟΥ ΑΥΛΕΙΟΥ ΧΩΡΟΥ ΤΟΥ ΙΕΡΟΥ ΝΑΟΥ
ΚΟΙΜΗΣΕΩΣ ΤΗΣ ΘΕΟΤΟΚΟΥ ΣΤΗΝ ΤΟΥΡΩΤΗ ΣΗΤΕΙΑΣ.

Τίτλος ΣΧΕΔΙΟΥ	Αριθμός ΣΧΕΔΙΟΥ
ΚΑΤΟΨΗ	2

ΜΑΙΟΣ 2021	ΚΛΙΜΑΚΑ 1:100
------------	---------------

ΘΕΩΡΗΘΗΚΕ Ο ΔΙΕΥΘΥΝΤΗΣ Τ.Υ.Δ.	ΣΥΝΤΑΧΘΗΚΕ
ΝΙΚΟΣ ΤΣΟΥΚΝΑΚΗΣ ΠΟΛΥΤΕΧΝΙΚΟΣ ΕΜΠ	ΖΑΒΕΡΑΙΝΟΥ ΓΕΩΡΓΙΑ ΑΡΧΙΤΕΚΤΟΝ ΜΗΧ. ΕΜΠ